
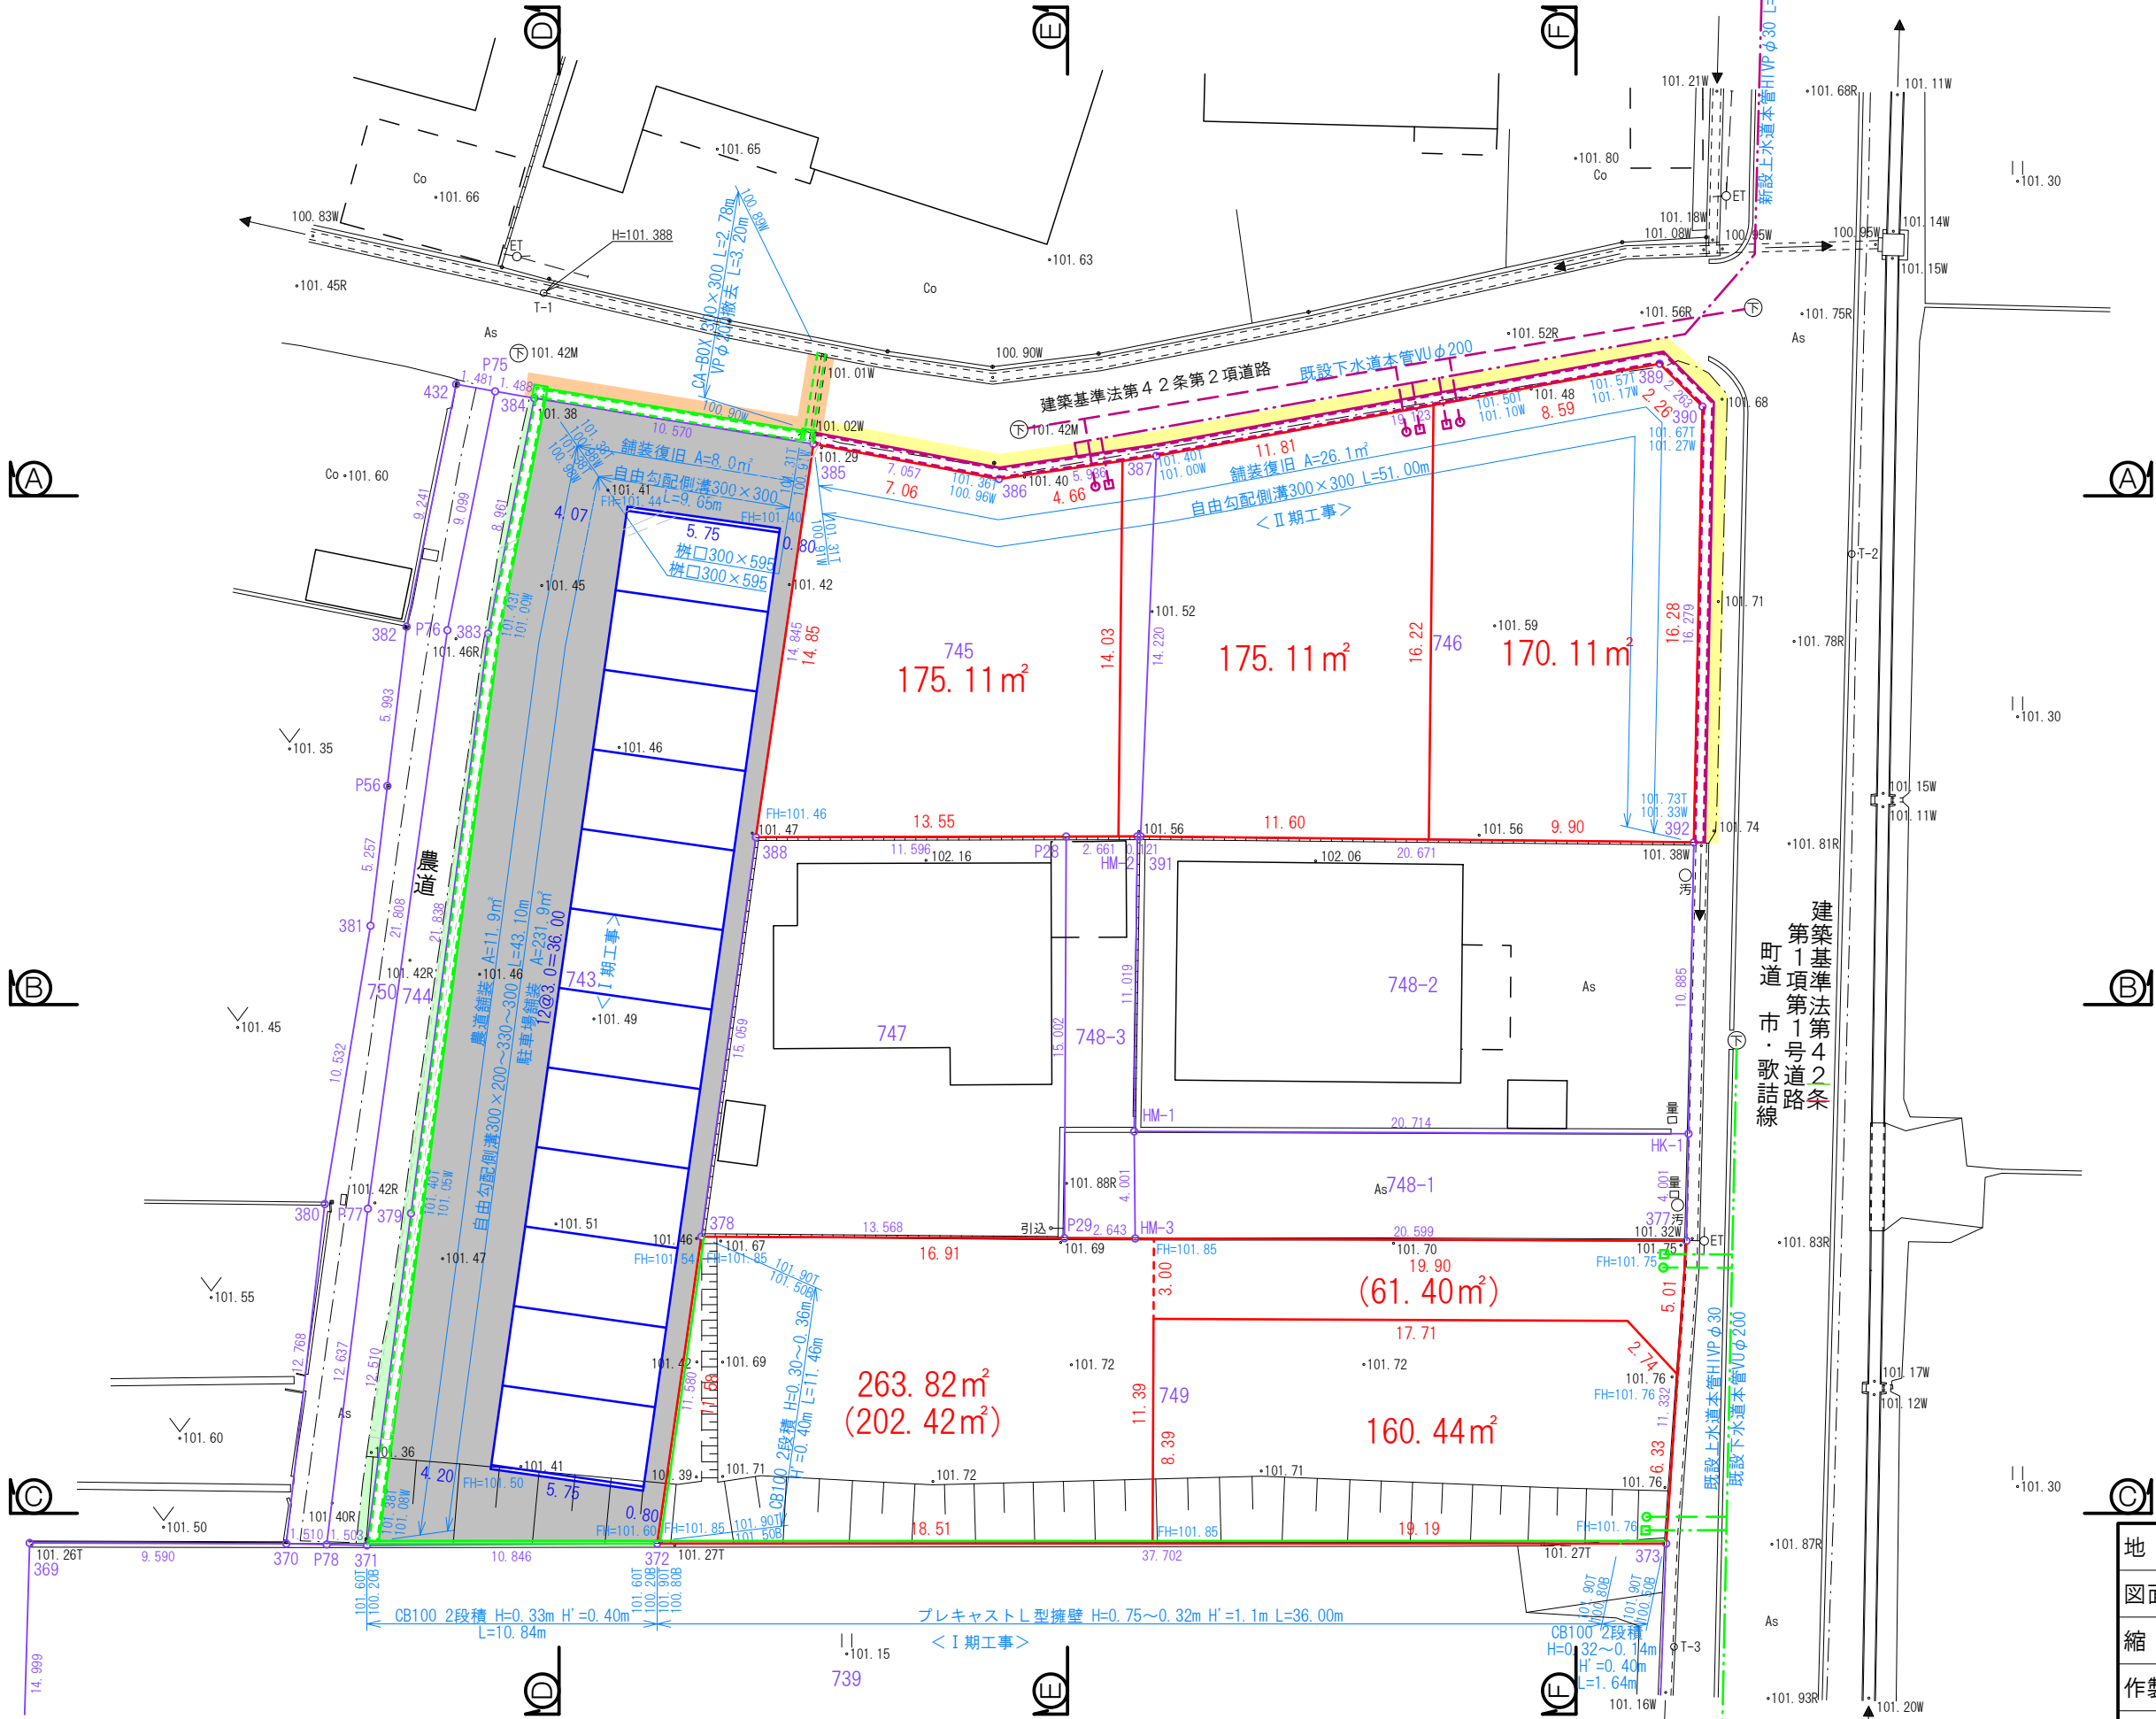


計画平面図 S=1:250

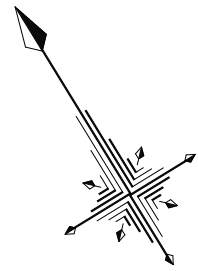


地名	愛知郡愛荘町沓掛字北ノ端		
図面名	計画平面図		
縮尺	S=1:250	図面番号	枚の内
作製日	令和4年2月14日作製		
作製者	(株)共和設計事務所 小山通忠		



造成計画断面図

S=1 : 200

A — A

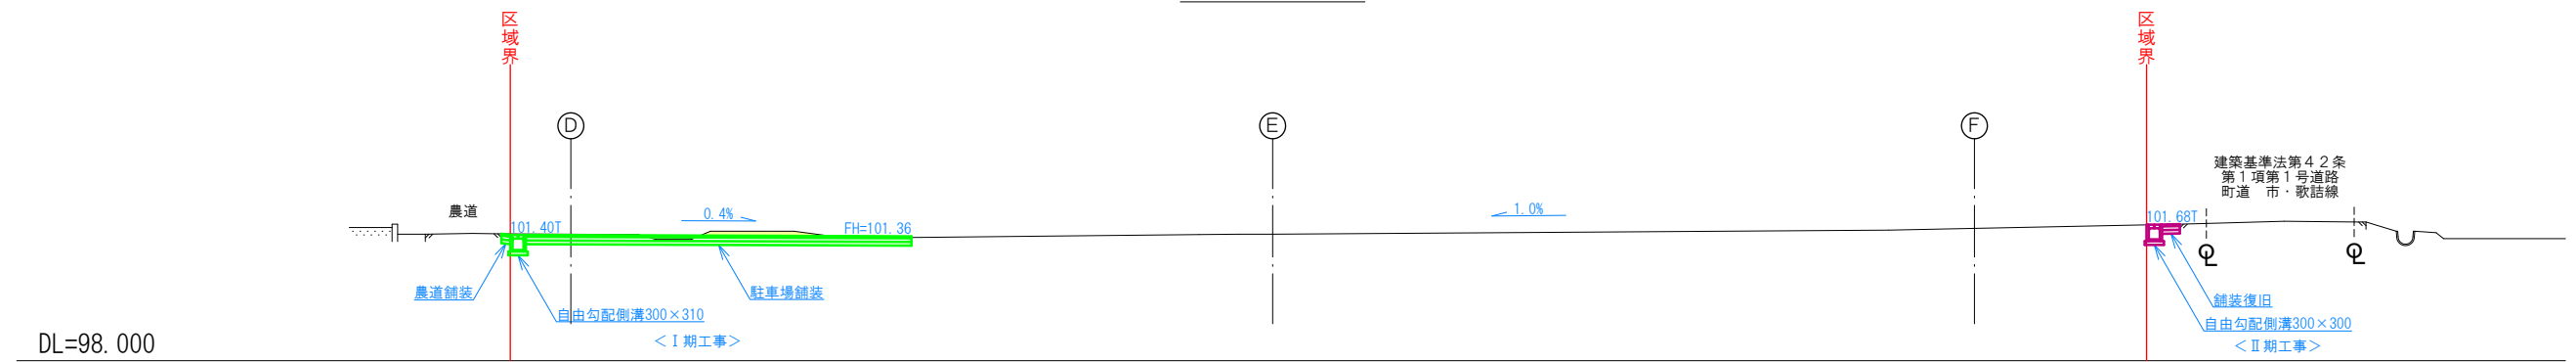




B – B

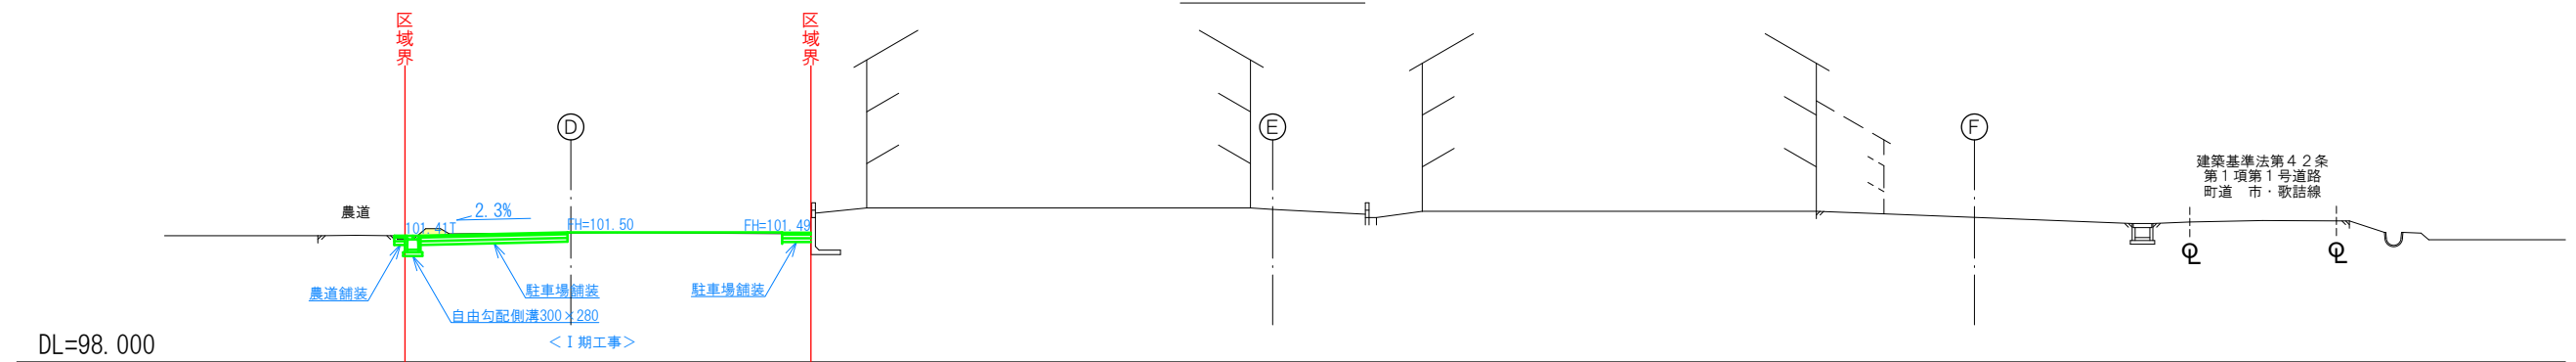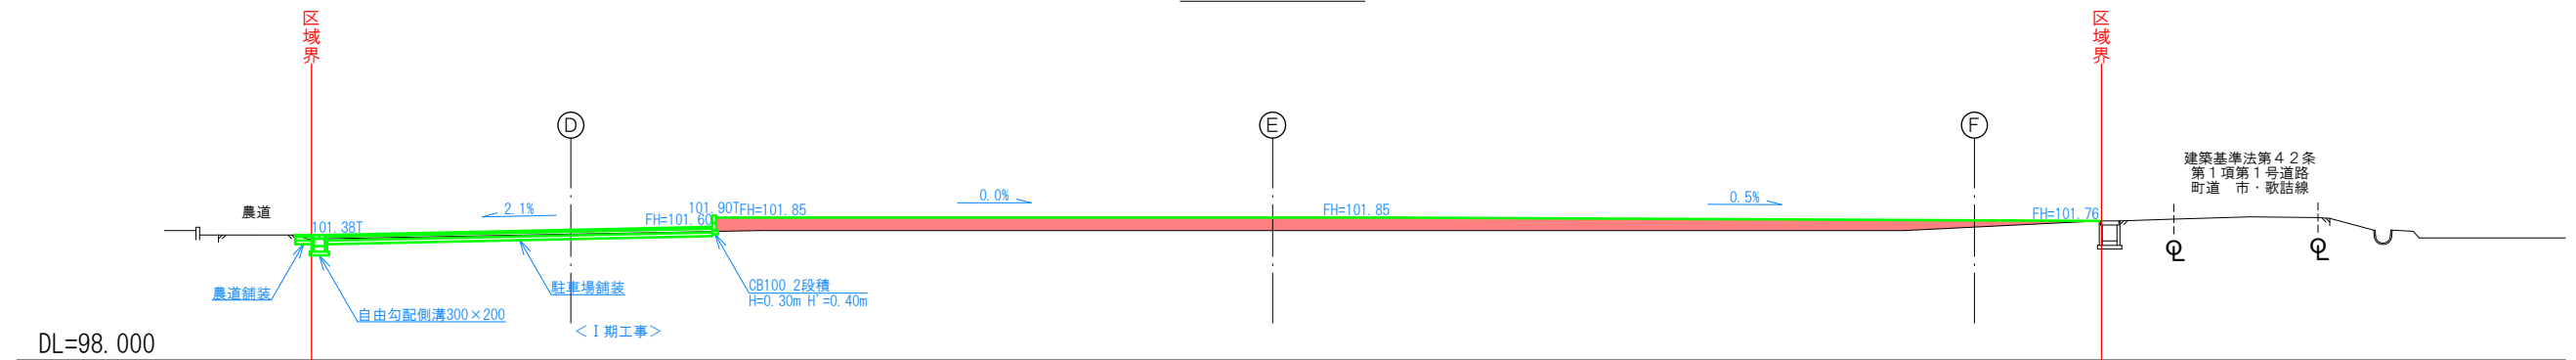
$$\text{C} - \text{C}$$


地 名	愛知郡愛荘町沓掛字北ノ端		
図面名	計画断面図（Ａ～Ｃ）		
縮 尺	S=1:200	図面番号	枚の内
作製日	令和４年２月１４日作製		
作製者	(株)共和設計事務所 小山通忠		

	凡 例
切 土 部	
盛 土 部	

造成計画断面図 S=1:200

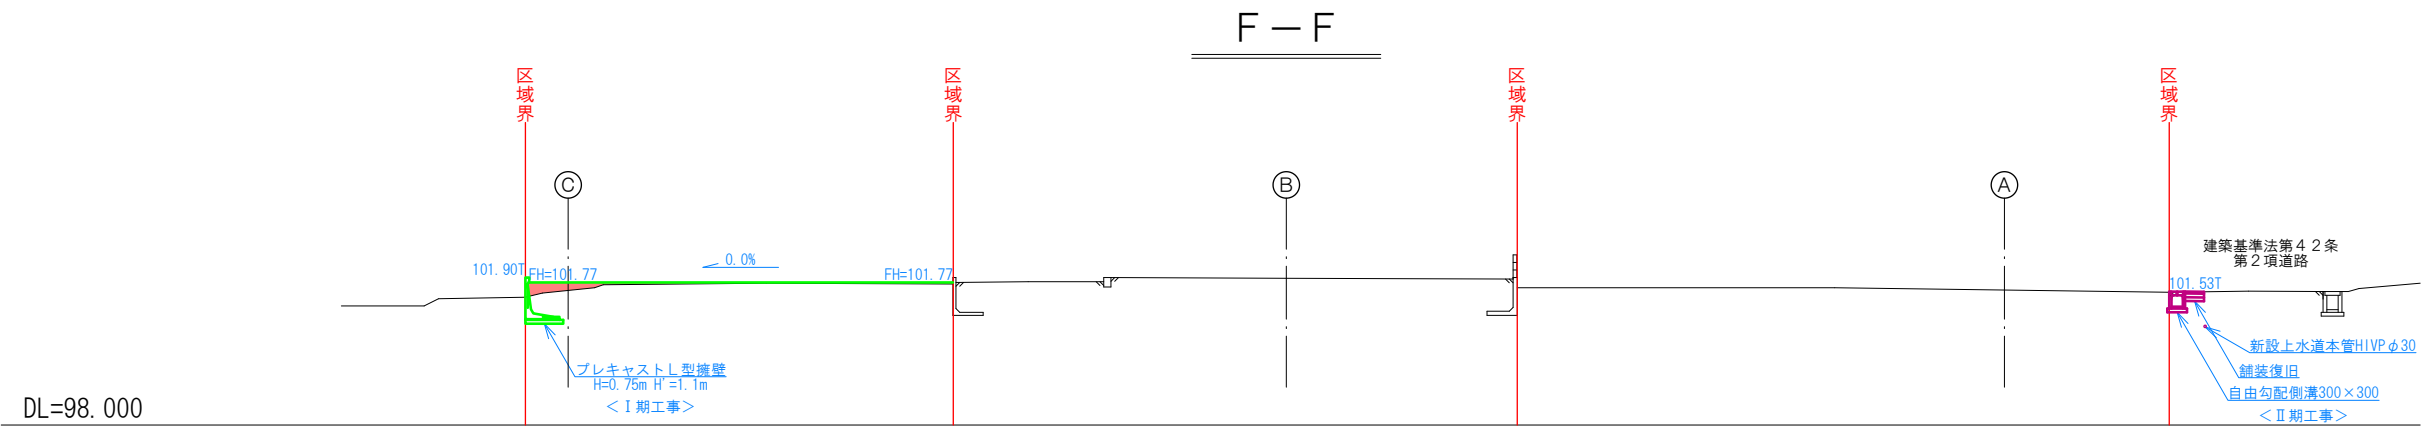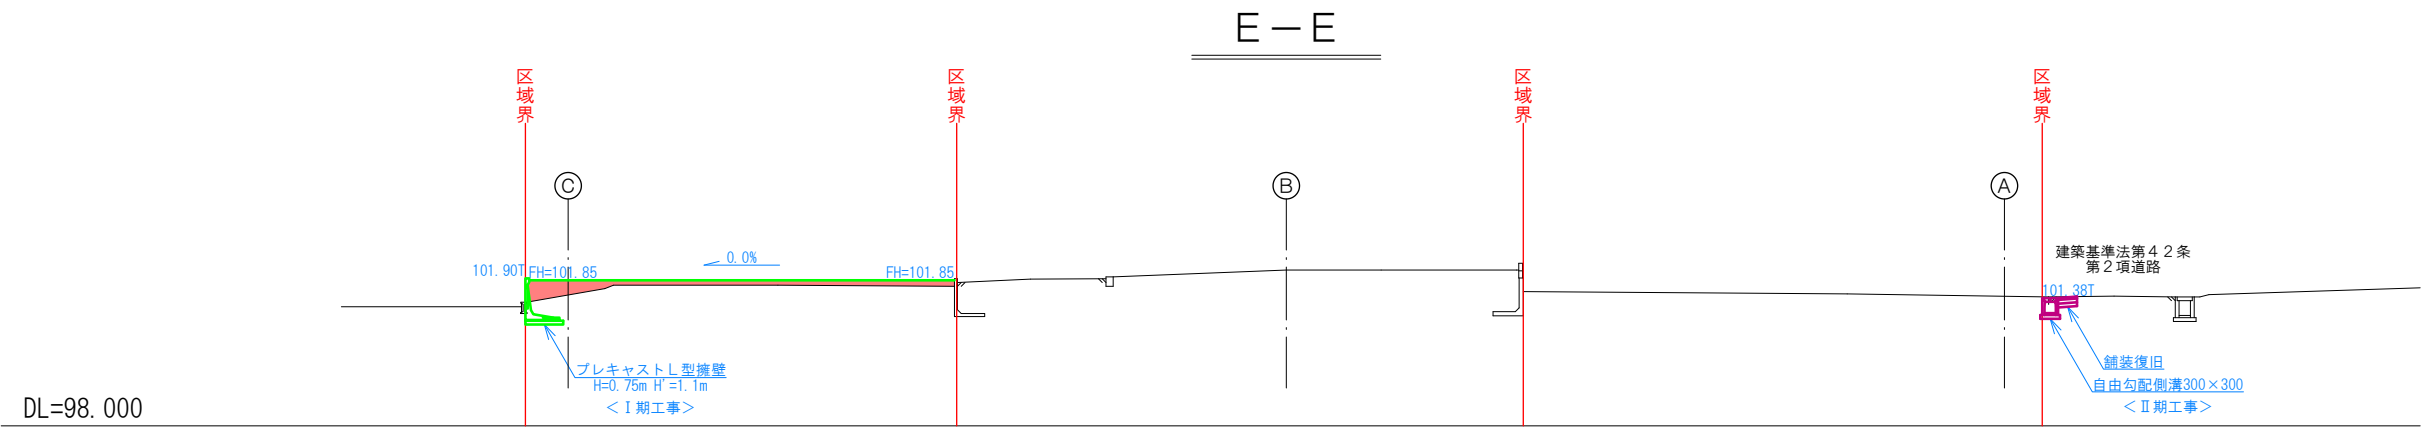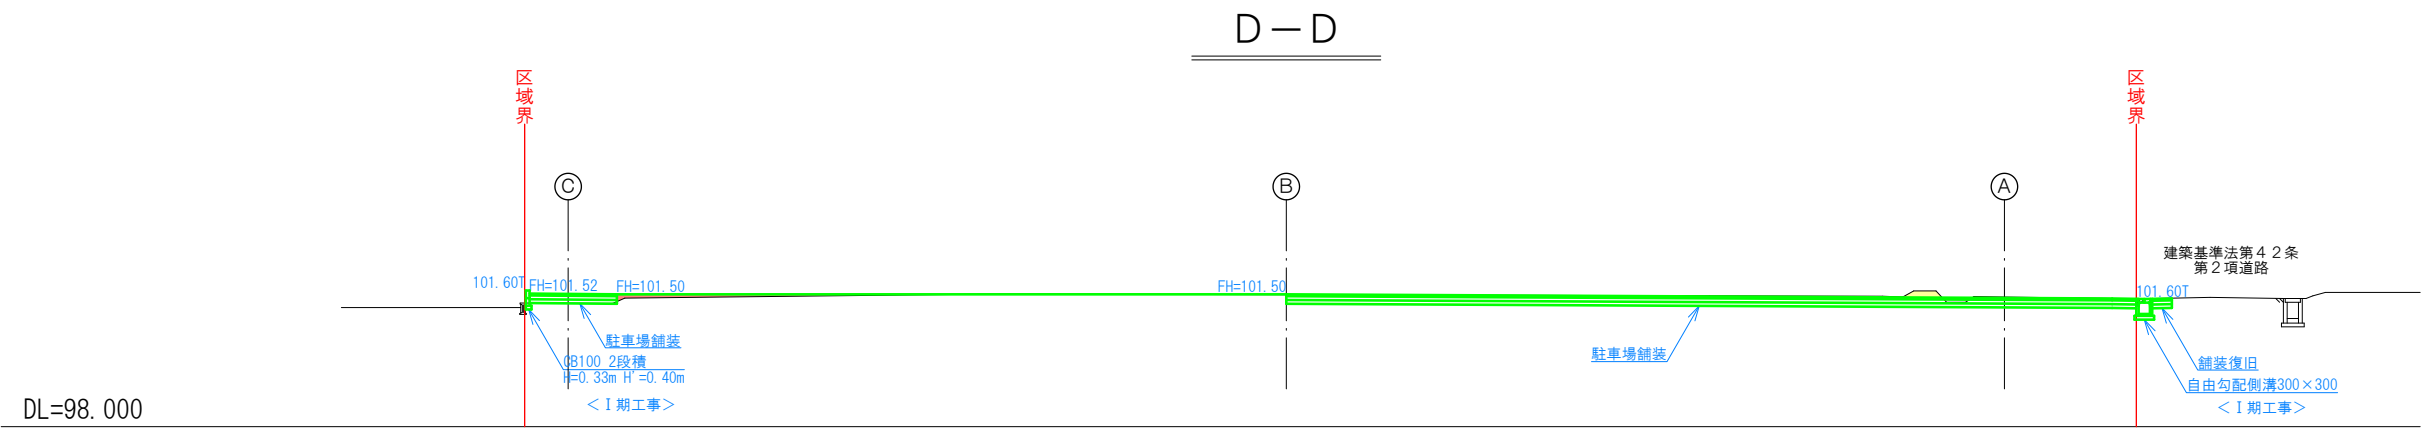


凡 例	
切 土 部	
盛 土 部	


地 名	愛知郡愛荘町沓掛字北ノ端		
図面名	計画断面図（D～F）		
縮 尺	S=1:200	図面番号	枚の内
作製日	令和4年2月14日作製		
作製者	(株)共和設計事務所 小山通忠		

構造図 S=1:20


プレキャストL型擁壁

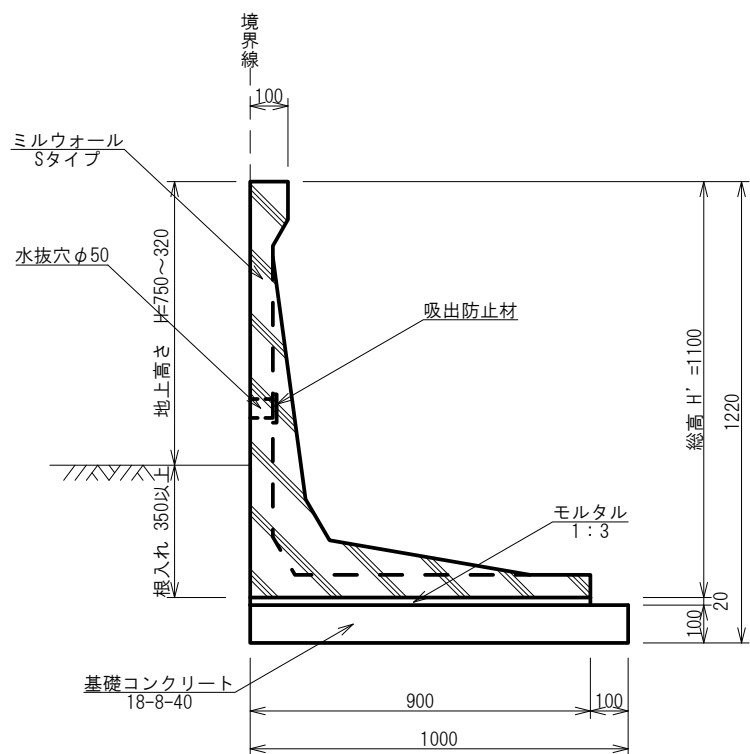


自由勾配側溝300×200～330

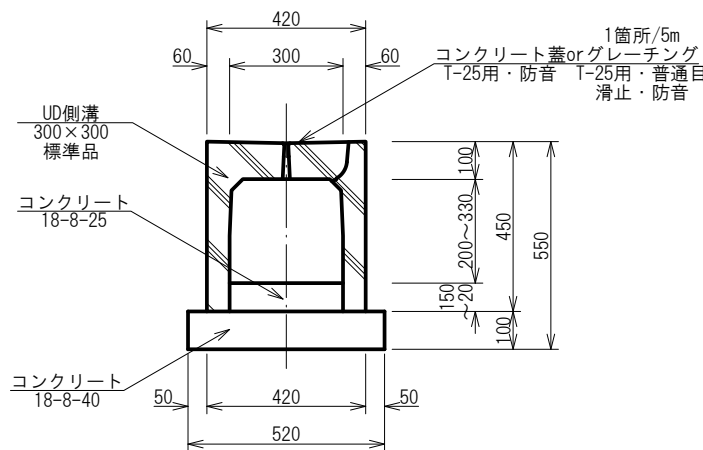


CA-BOX 300×300

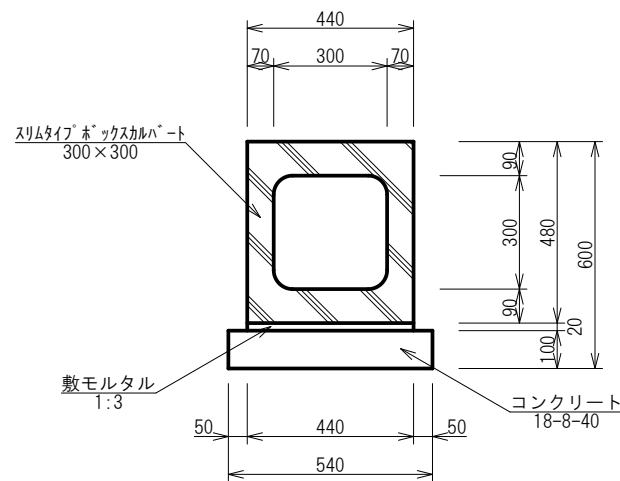



柵 □300×595

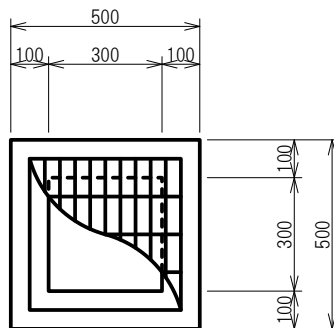

駐車場舗装・農道舗装・舗装復旧

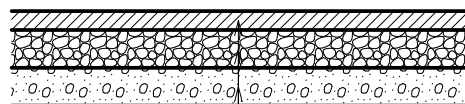

CB100 2段積

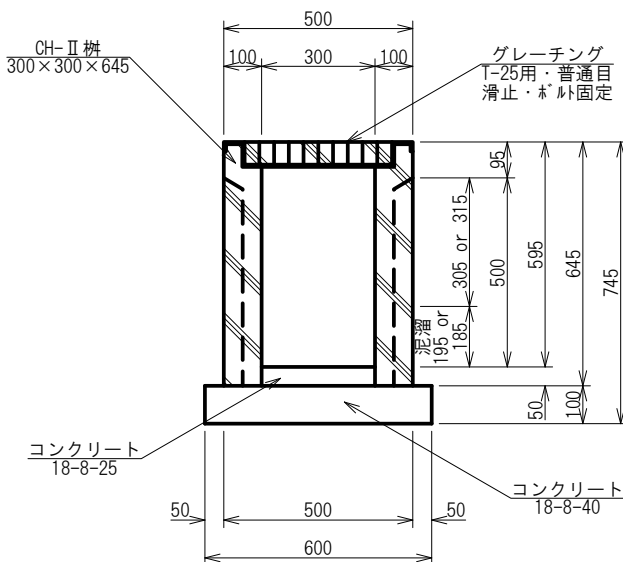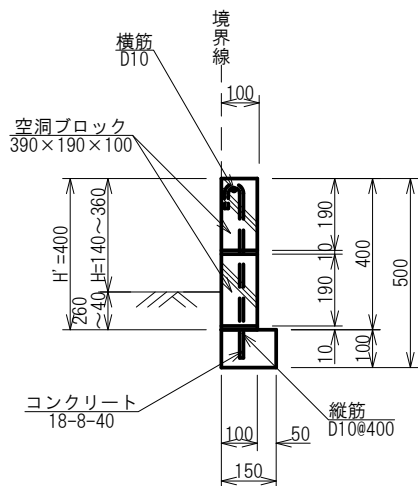

表層 : 再生密粒度アスコン(13) t=0.05m
上層路盤: 粒度調整砕石(M-30) t=0.10m
下層路盤: 再生砕石(RC-30) t=0.10m

(単位: mm)

地名	愛知郡愛荘町沓掛字北ノ端		
図面名	構造図		
縮尺	S=1:20	図面番号	枚の内
作製日	令和4年2月14日作製		
作製者	(株)共和設計事務所 小山通忠		