


Scale: 1:400

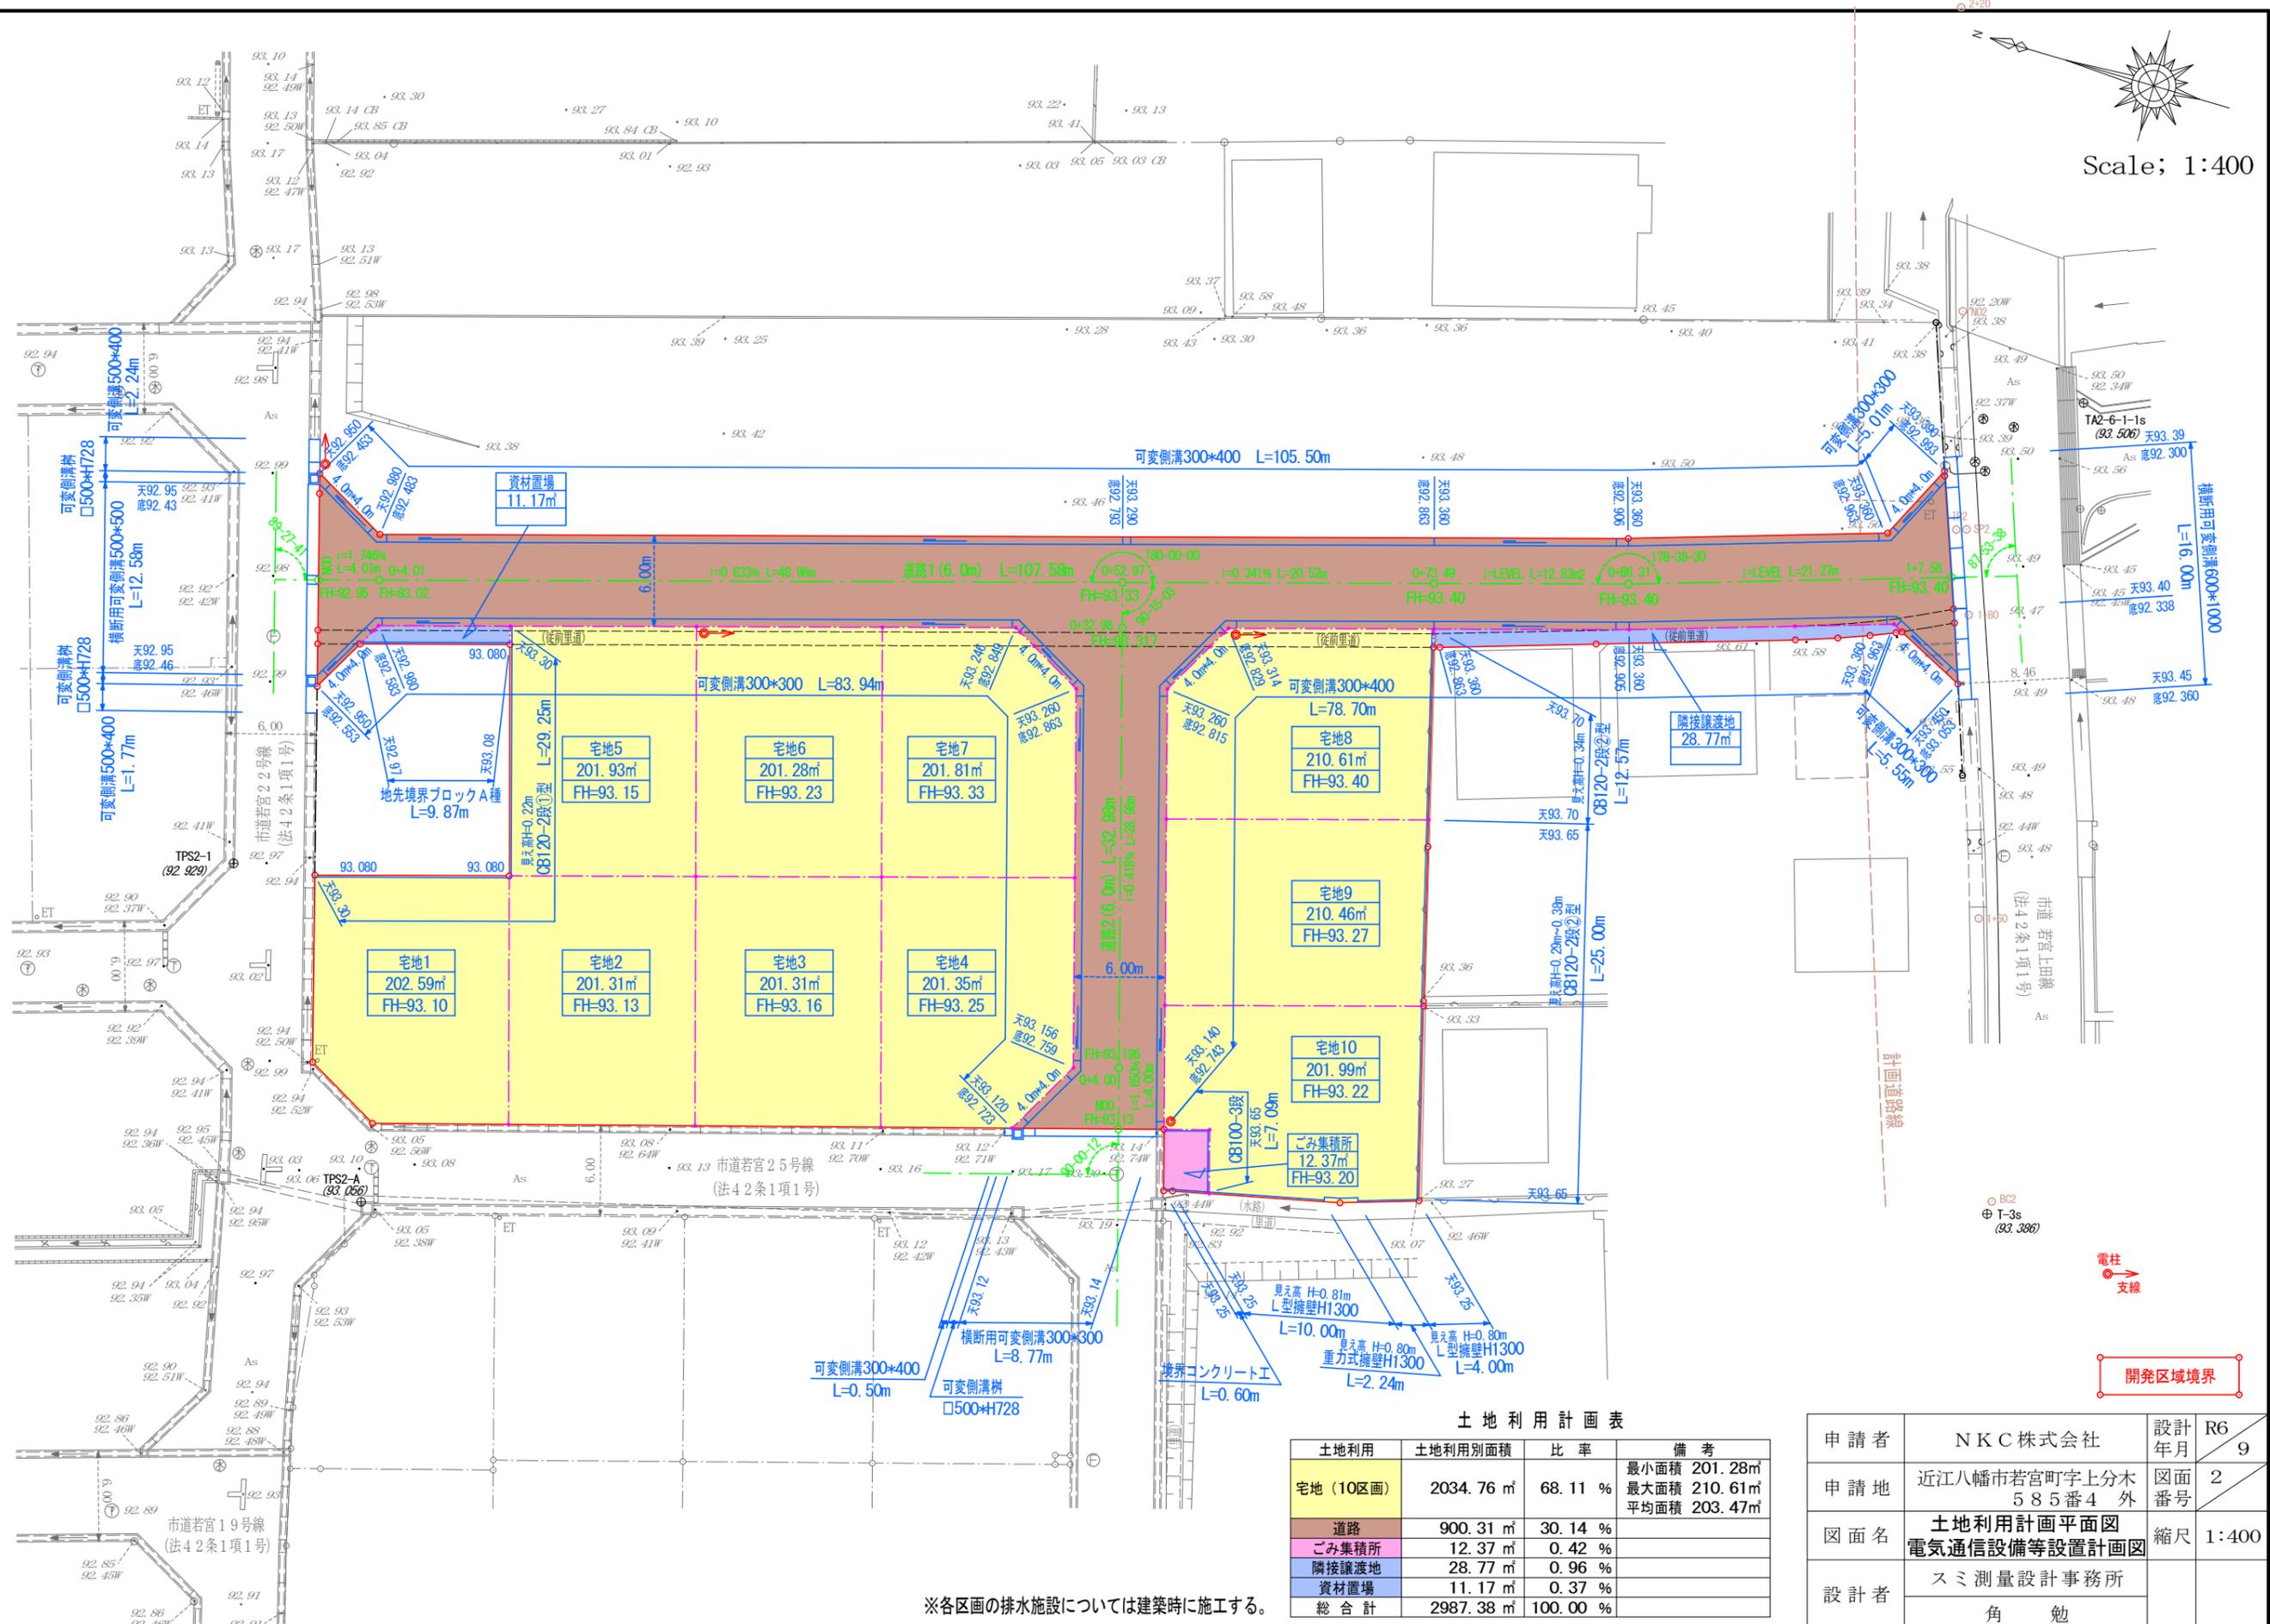

※各区画の排水施設については建築時に施工する。

土地利用計画表

土地利用	土地利用別面積	比率	備考
宅地 (10区画)	2034.76 ㎡	68.11 %	最小面積 201.28㎡ 最大面積 210.61㎡ 平均面積 203.47㎡
道路	900.31 ㎡	30.14 %	
ごみ集積所	12.37 ㎡	0.42 %	
隣接譲渡地	28.77 ㎡	0.96 %	
資材置場	11.17 ㎡	0.37 %	
総合計	2987.38 ㎡	100.00 %	

申請者	NKC株式会社	設計年月	R6 9
申請地	近江八幡市若宮町字上分木 585番4 外	図面番号	2
図面名	土地利用計画平面図 電気通信設備等設置計画図	縮尺	1:400
設計者	スミ測量設計事務所 角 勉		

[本申請]