
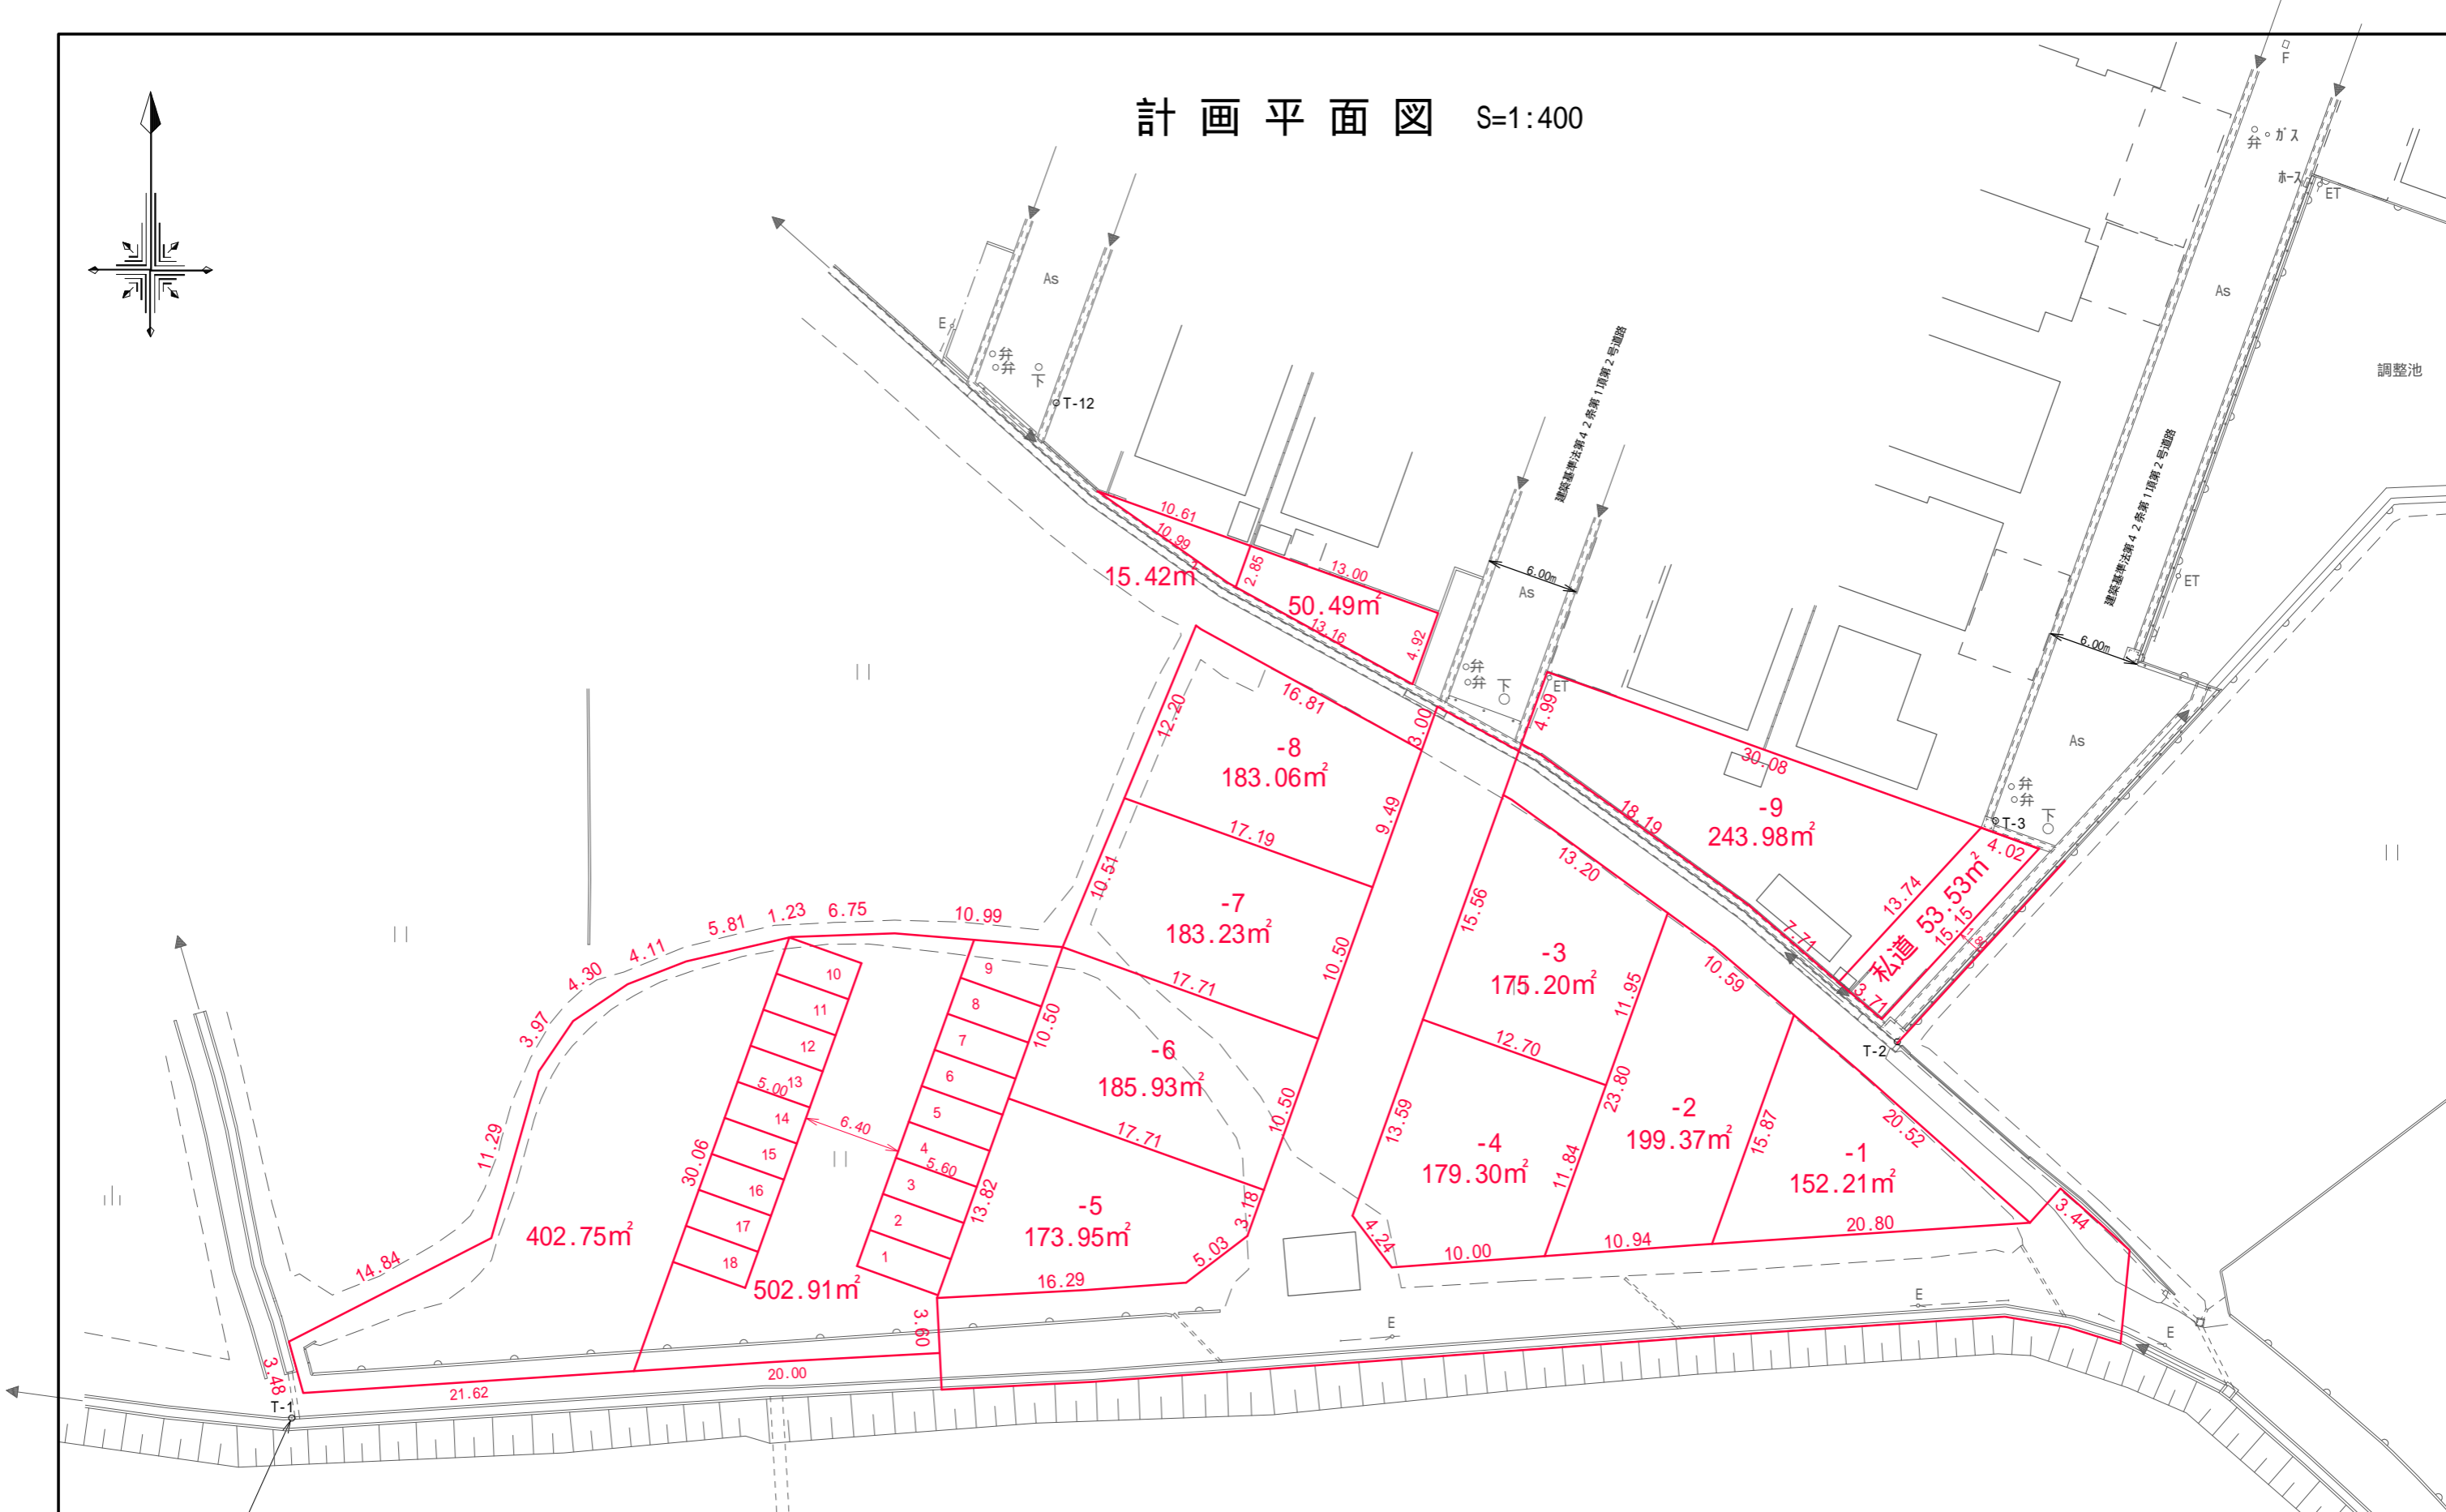


計画平面図 S=1:400

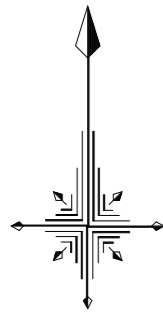

H=102.439

支柱

京都製作所グラウンド

地名	愛知県愛荘町愛知川字鶴上川		
図面名	計画平面図(2006301案)		
縮尺	S=1:400	図面番号	枚の内
作製日	令和2年6月30日作製		
作製者	(株)共和設計事務所 小山通忠		