

地番	414-6 414-1,414-7,414-8
土地の所在	愛知県愛荘町愛知川字波止土濃

全体図


座標求積表

地番 373-6			
測点	Xn	Yn	(Xn+1 - Xn-1)Yn
K-20	429.123	451.976	-7298.056472
M56	415.974	452.489	-6920.819255
KT35	413.828	460.913	6343.545619
KT34	429.737	464.987	8506.007191
K-21	432.121	455.677	-279.785678
倍面積			350.891405
面積			175.4457025
地積			175.44 m ²

地番 414-1			
測点	Xn	Yn	(Xn+1 - Xn-1)Yn
M56	415.974	452.489	-4573.758812
Q1	403.720	452.968	-7508.850536
Q9	399.397	457.109	-2182.238366
P48	398.946	462.269	6579.012408
P49	413.629	461.696	6870.959872
KT35	413.828	460.913	1080.840985
倍面積			265.965551
面積			132.9827755
地積			132.98 m ²

地番 414-7			
測点	Xn	Yn	(Xn+1 - Xn-1)Yn
P49	413.629	461.696	-5294.729728
P48	398.946	462.269	-7293.218013
P46	397.852	474.810	5445.121080
P47	410.414	474.319	7483.330863
倍面積			340.504202
面積			170.2521010
地積			170.25 m ²

地番 414-8			
測点	Xn	Yn	(Xn+1 - Xn-1)Yn
P47	410.414	474.319	-5707.954846
P46	397.852	474.810	-6524.364210
M145	396.673	488.306	4514.388970
M99	407.097	490.292	6478.228196
KT40	409.886	476.391	1580.188947
倍面積			340.487057
面積			170.2435285
地積			170.24 m ²

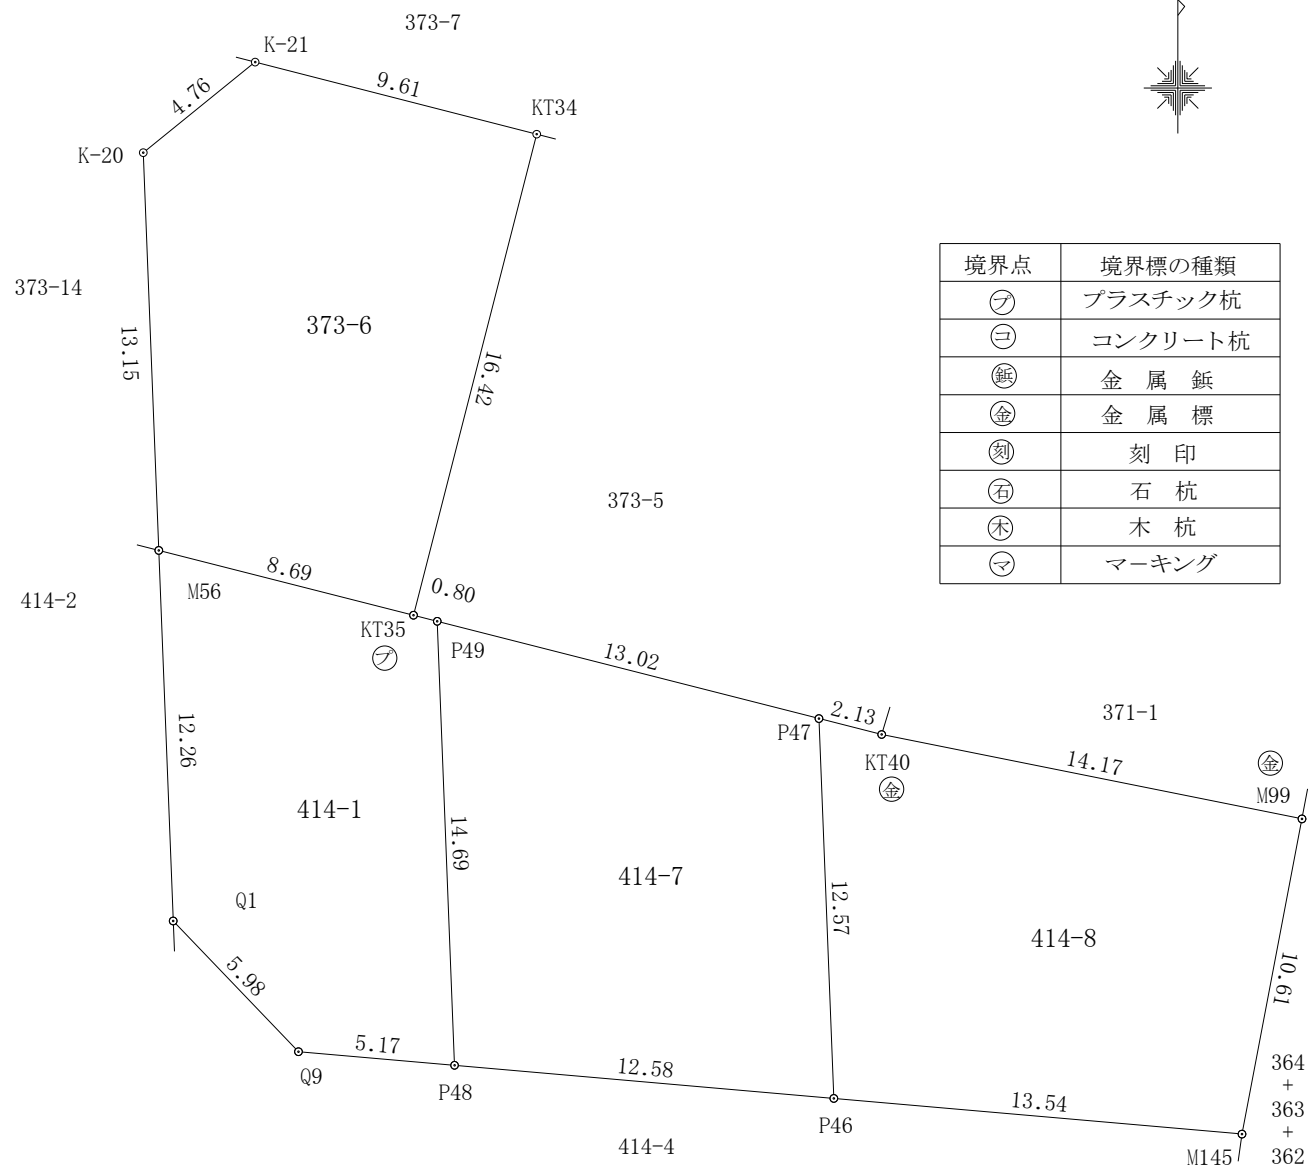

単位：m

作製者 彦根市楡町473番地
土地家屋調査士 藤本夏樹
(令和 4年 3月 24日作製)

申請人 株式会社スリーエー
代表取締役 竹山圭司

縮尺 1/250