


登記年月日：令和4年10月13日

これは図面に記録されている内容を証明した書面である。
令和4年10月20日
大津地方法務局彦根支局

登記官

矢谷卓雄

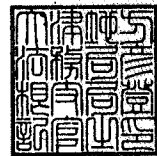

地番	745-1, 745-2, 745-3	地積測量図
土地の所在	愛知郡愛荘町沓掛字北ノ端	

座標求積表			
地番	①745-1		
測点	X _n	Y _n	(X _{n+1} - X _{n-1})Y _n
FP3	-90937.546	19560.661	371730.801644
FP4	-90923.811	19569.293	208119.431055
F389	-90926.911	19577.305	-103759.716500
F390	-90929.111	19577.833	-311365.856032
F392	-90942.815	19569.044	-165064.886140
		倍面積	-340.225973
		面積	170.1129865
		地積	170.11 m ²



地番	②745-2		
測点	X _n	Y _n	(X _{n+1} - X _{n-1})Y _n
FP1	-90919.509	19558.299	-222456.092826
FP2	-90931.384	19550.835	-240612.126345
F391	-90931.816	19551.543	-120476.607966
FP3	-90937.546	19560.661	156583.091305
FP4	-90923.811	19569.293	343167.122048
F387	-90920.010	19559.470	84144.839940
		倍面積	350.226156
		面積	175.1130780
		地積	175.11 m ²

地番	③745-3		
測点	X _n	Y _n	(X _{n+1} - X _{n-1})Y _n
FP1	-90919.509	19558.299	-268124.720991
FP2	-90931.384	19550.835	-212282.966430
FP28	-90930.367	19549.168	138017.126080
F388	-90924.324	19539.271	340686.729156
F385	-90912.931	19548.788	129979.891412
F386	-90917.675	19554.012	-128626.290936
		倍面積	-350.231709
		面積	175.1158545
		地積	175.11 m ²

合計 520.3419190

基準点表					
基準点名	X座標	Y座標	備考		
G01-11	-90927.523	19587.714	地籍調査基準点		
G01-15	-90980.898	19542.699	地籍調査基準点		
測点名	X座標	Y座標	基準点名	距離	角度
F390	-90929.111	19577.833	G01-11	10.00	260-51-59
			G01-15	62.57	34-09-17
F392	-90942.815	19569.044	G01-11	24.13	230-40-39
			G01-15	46.30	34-40-34

測地系	世界測地系
座標系	VI系
測量年月日	令和4年9月25日

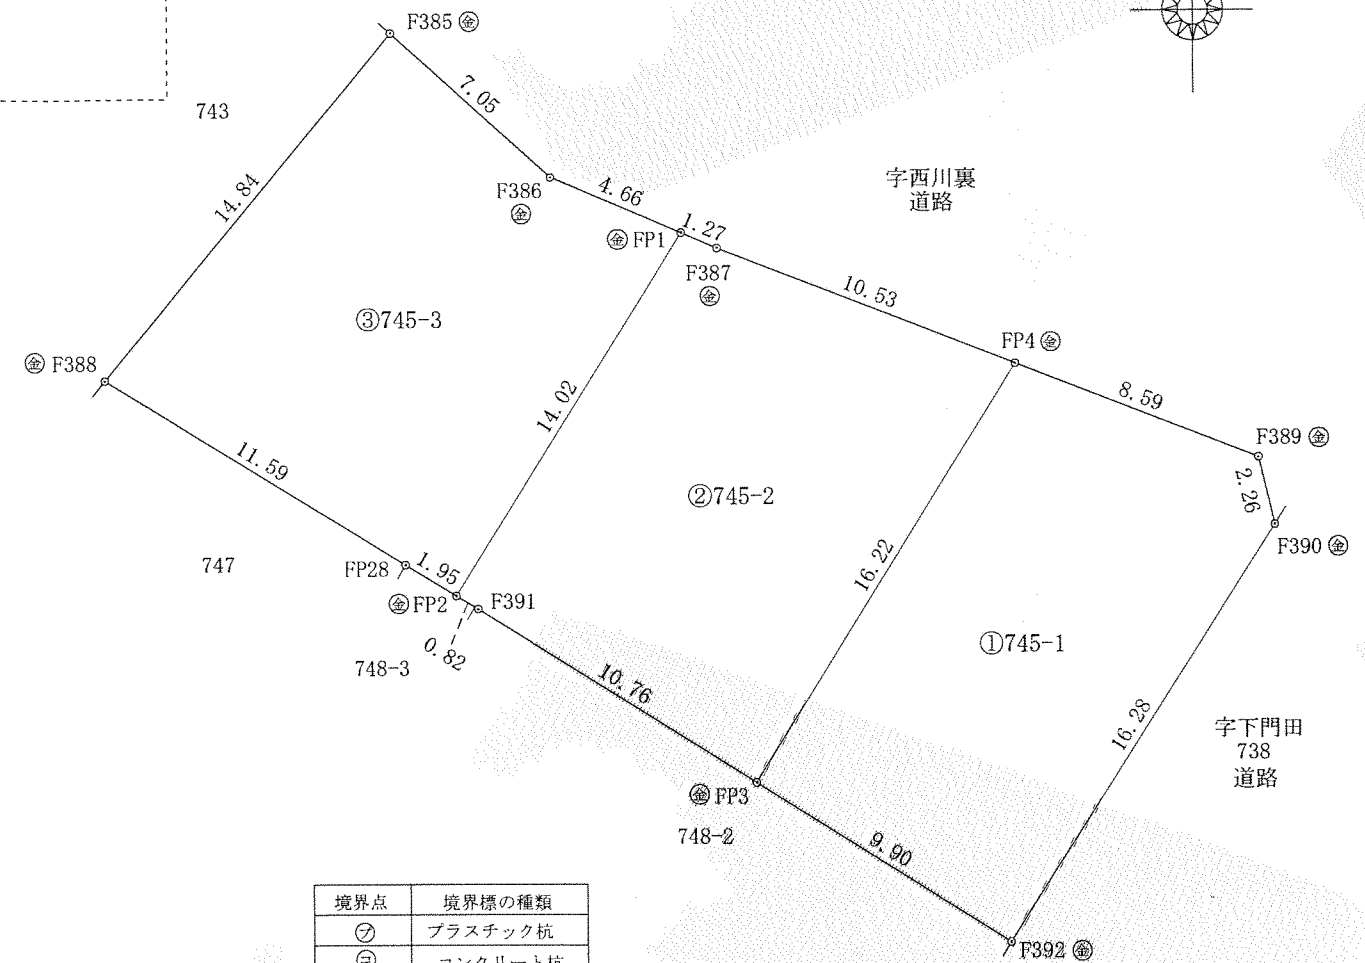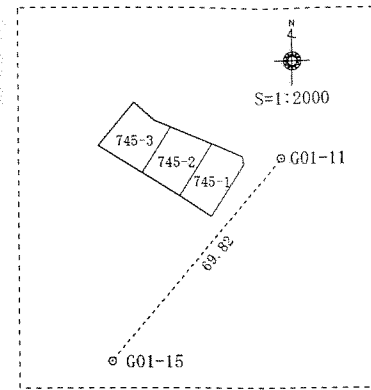

境界点	境界標の種類
㊦	プラスチック杭
㊧	コンクリート杭
㊨	金属鉋
㊩	金属標
㊪	刻印
㊫	石杭
㊬	木杭
㊭	マーキング

作成者	愛知郡愛荘町愛知川521番地3 2階 土地家屋調査士 藤本夏樹 (令和4年9月25日作成)	申請人	株式会社スリーエー 代表取締役 竹山圭司	縮尺	1/250
-----	---	-----	-------------------------	----	-------