

地番	1268-1, 1268-40ないし-45	地積測量図	1/2
土地の所在	愛知県愛荘町豊満字砂川原		


求積表

地番 ① 1268-1					
測点	Xn	Yn	ΔX	ΔX×Yn	距離
PK8	-92419.312	19650.465	-12.216	-240050.080440	4.34
PK7	-92423.645	19650.813	-11.856	-232980.038928	9.54
PK100	-92431.168	19644.944	2.177	42767.043088	15.76
PK99	-92421.468	19632.512	19.739	387526.164368	12.70
M573	-92411.429	19640.295	2.156	42344.476020	12.86
			倍面積	-392.445892	
			面積	196.2229460	
			地積	196.22 m ²	
			坪数	59.35 坪	

地番 ② 1268-40					
測点	Xn	Yn	ΔX	ΔX×Yn	距離
PK90	-92477.685	19608.651	-18.261	-358073.575911	11.00
PK6	-92486.358	19601.885	-5.605	-109868.565425	4.98
PK9A	-92483.290	19597.952	9.568	187513.204736	10.56
PK5	-92476.790	19589.622	15.193	297625.127046	11.00
PK89	-92468.097	19596.362	-0.895	-17538.743990	15.58
			倍面積	-342.553544	
			面積	171.2767720	
			地積	171.27 m ²	
			坪数	51.81 坪	

地番 ③ 1268-41					
測点	Xn	Yn	ΔX	ΔX×Yn	距離
PK92	-92469.013	19615.418	-18.282	-358609.071876	11.00
PK90	-92477.685	19608.651	0.916	17961.524316	15.58
PK89	-92468.097	19596.362	18.282	358260.690084	11.00
PK91	-92459.403	19603.101	-0.916	-17956.440516	15.62
			倍面積	-343.297992	
			面積	171.6489960	
			地積	171.64 m ²	
			坪数	51.92 坪	

地番 ④ 1268-42					
測点	Xn	Yn	ΔX	ΔX×Yn	距離
PK94	-92459.551	19622.799	-19.093	-374658.101307	12.00
PK92	-92469.013	19615.418	0.148	2903.081864	15.62
PK91	-92459.403	19603.101	19.093	374282.007393	12.00
PK93	-92449.920	19610.454	-0.148	-2902.347192	15.65
			倍面積	-375.359242	
			面積	187.6796210	
			地積	187.67 m ²	
			坪数	56.77 坪	

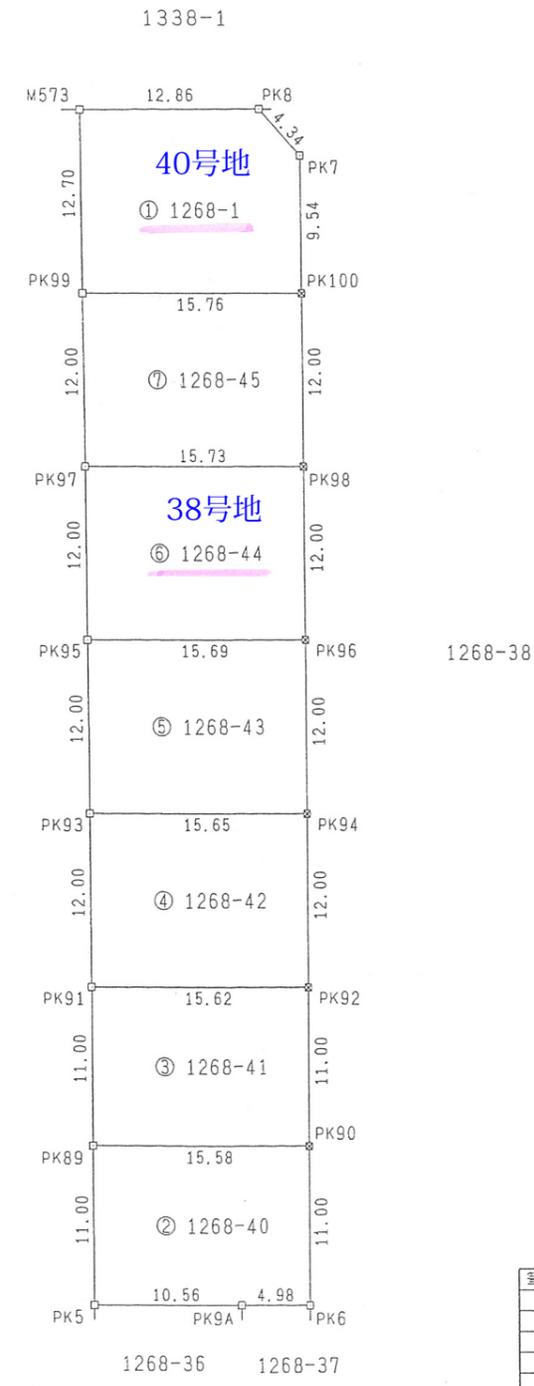

境界点	境界標の種類
⊕	金属標
□	金属標
⊙	刻み
⊗	プラスチック杭
田	コンクリート杭

作成者	滋賀県東近江市八日市清水二丁目12番19号 土地家屋調査士法人 とわのパートナーズ 社員 土地家屋調査士 野瀬 克佳 (令和元年5月31日測量) (令和元年6月4日作成)	申請人	有限会社山口ハウジング 取締役 山口 誠一	縮尺	1 / 500
-----	--	-----	--------------------------	----	---------

令和元年7月10日 大津地方方法務局東近江出張所
これは図面に記録されている内容を証明した書面である。
(大津地方方法務局彦根支局管轄)

登記官

辻秀幸



地番	1268-1, 1268-40ないし-45	地積測量図	2/2
土地の所在	愛知郡愛荘町豊満字砂川原		


地番 ⑤ 1268-43					
測点	Xn	Yn	ΔX	ΔX×Yn	距離
PK96	-92450.090	19630.181	-19.115	-375230.909815	12.00
PK94	-92459.551	19622.799	0.170	3335.875830	15.65
PK93	-92449.920	19610.454	19.115	374853.828210	12.00
PK95	-92440.436	19617.806	-0.170	-3335.027020	15.69
			倍面積	-376.232795	
			面積	188.1163975	
			地積	188.11 m ²	
			坪数	56.90 坪	

地番 ⑥ 1268-44					
測点	Xn	Yn	ΔX	ΔX×Yn	距離
PK98	-92440.629	19637.562	-19.138	-375823.661556	12.00
PK96	-92450.090	19630.181	0.193	3788.624933	15.69
PK95	-92440.436	19617.806	19.138	375445.571228	12.00
PK97	-92430.952	19625.159	-0.193	-3787.655687	15.73
			倍面積	-377.121082	
			面積	188.5605410	
			地積	188.56 m ²	
			坪数	57.03 坪	

地番 ⑦ 1268-45					
測点	Xn	Yn	ΔX	ΔX×Yn	距離
PK100	-92431.168	19644.944	-19.161	-376416.771984	12.00
PK98	-92440.629	19637.562	0.216	4241.713392	15.73
PK97	-92430.952	19625.159	19.161	376037.671599	12.00
PK99	-92421.468	19632.512	-0.216	-4240.622592	15.76
			倍面積	-378.009585	
			面積	189.0047925	
			地積	189.00 m ²	
			坪数	57.17 坪	

総合計面積	1292.5100660 m ²
-------	-----------------------------

地番	地積
① 1268-1	196.22 m ²
② 1268-40	171.27 m ²
③ 1268-41	171.64 m ²
④ 1268-42	187.67 m ²
⑤ 1268-43	188.11 m ²
⑥ 1268-44	188.56 m ²
⑦ 1268-45	189.00 m ²

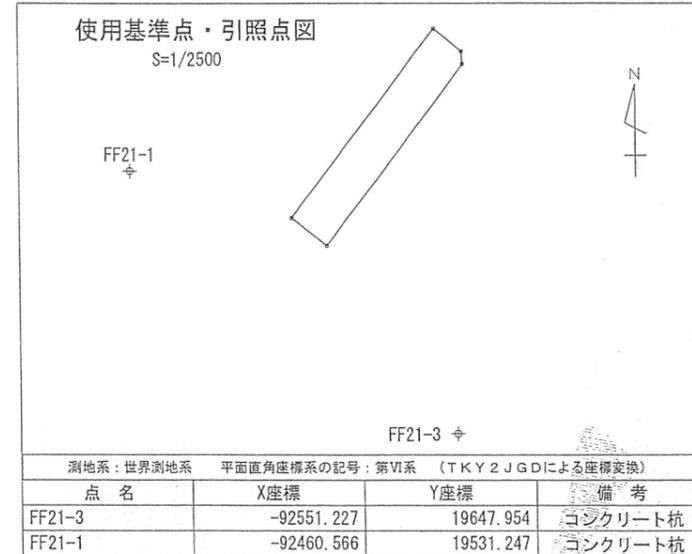

これは図面に記録されている内容を証明した書面である。
(大津地方法務局彦根支局管轄)

令和元年7月10日 大津地方法務局東近江出張所

登記官

辻秀幸




作成者	滋賀県東近江市八日市清水二丁目12番19号 土地家屋調査士法人 とわのパートナーズ 社員 土地家屋調査士 野瀬克佳 (令和元年5月31日測量) (令和元年6月4日作成)	申請人	有限会社山口ハウジング 取締役 山口誠一	縮尺	1 /
-----	---	-----	-------------------------	----	-----

地番 1268-2 ないし
1268-39

地積測量図 1/7

土地の所在 愛知郡愛荘町豊満字砂川原

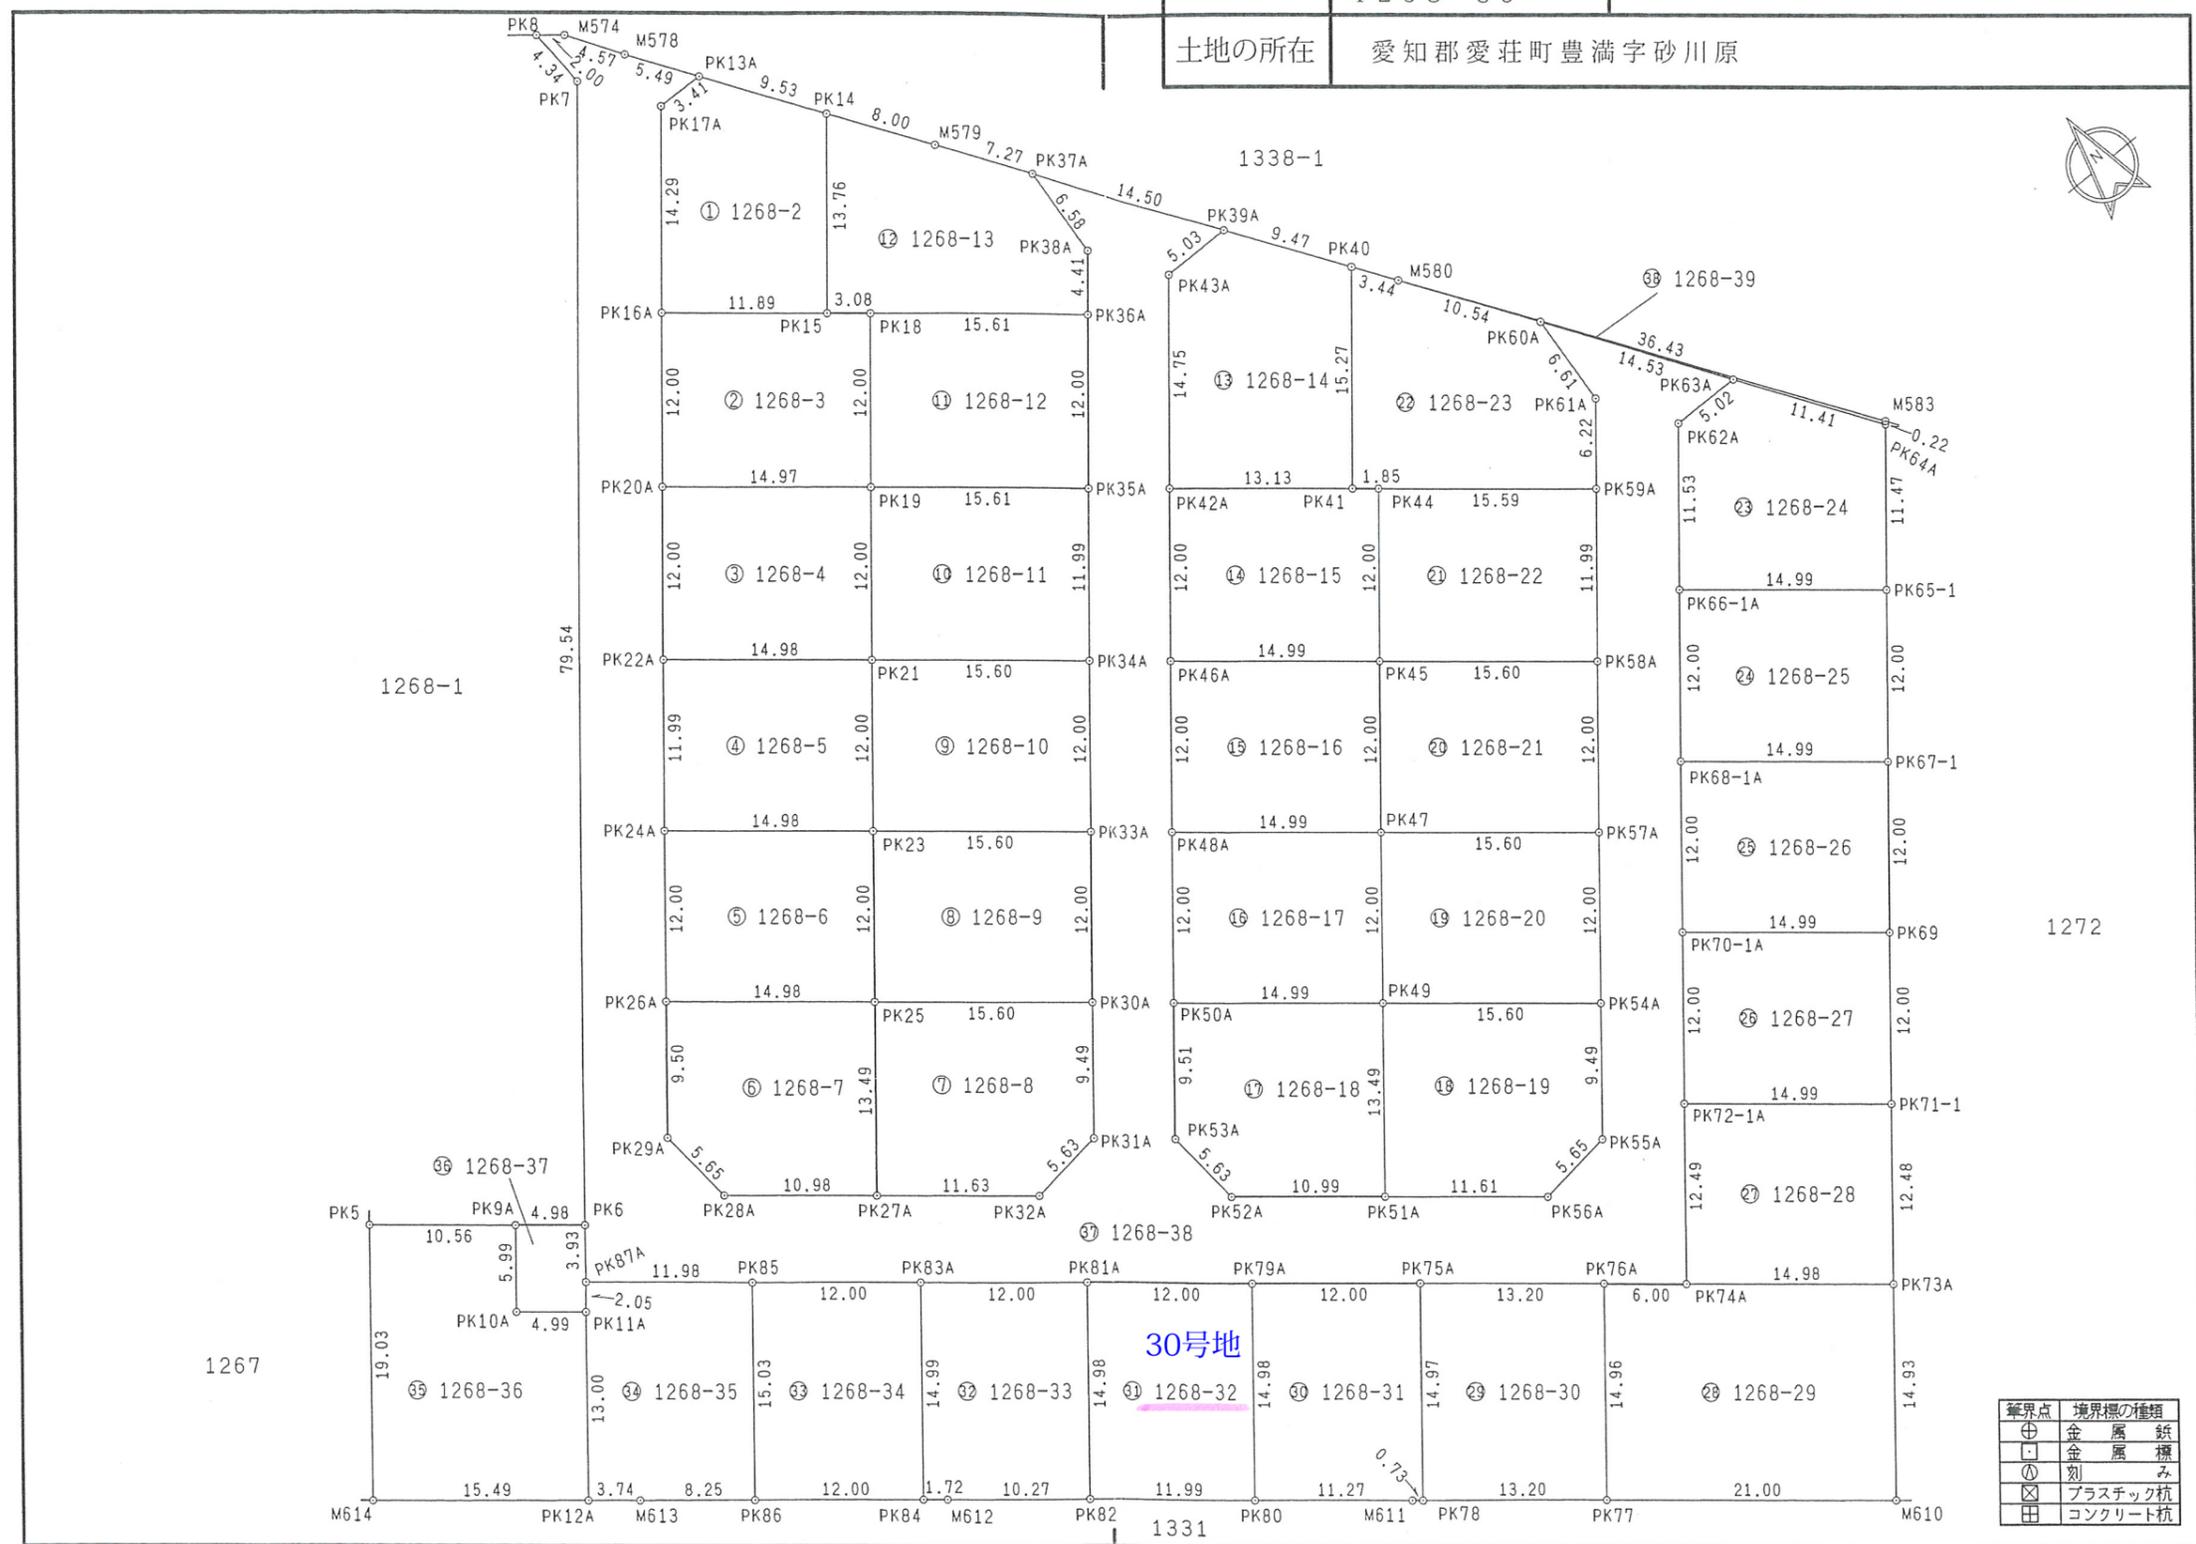

境界点	境界標の種類
⊕	金属釘
□	金属標
⊙	刻み
⊗	プラスチック杭
田	コンクリート杭

作成者 滋賀県東近江市八日市清水二丁目12番19号
土地家屋調査士法人 とわのパートナーズ
社員 土地家屋調査士 野瀬克佳 (平成31年2月20日測量)
(平成31年4月9日作成)

申請人 有限会社山口ハウジング
取締役 山口誠一

縮尺 1 / 500

地番 1268-2 ないし
1268-39

地積測量図 (5/7)

土地の所在 愛知郡愛荘町豊満字砂川原

地番 ㊟ 1268-26					
測点	Xn	Yn	ΔX	ΔX×Yn	距離
PK67-1	-92518.622	19696.190	-18.684	-368003.613960	12.00
PK69	-92528.083	19688.809	-0.239	-4705.625351	14.99
PK70-1A	-92518.861	19676.988	18.684	367644.843792	12.00
PK68-1A	-92509.399	19684.369	0.239	4704.564191	14.99
				倍面積	-359.831328
				面積	179.9156640
				地積	179.91 m ²
				坪数	54.42 坪

地番 ㊟ 1268-30					
測点	Xn	Yn	ΔX	ΔX×Yn	距離
PK76A	-92534.478	19657.190	-19.913	-391433.624470	14.96
PK77	-92546.271	19647.984	-3.690	-72501.060960	13.20
PK78	-92538.168	19637.564	19.913	391042.811932	14.97
PK75A	-92526.358	19646.778	3.690	72496.610820	13.20
				倍面積	-395.262678
				面積	197.6313390
				地積	197.63 m ²
				坪数	59.78 坪

地番 ㊟ 1268-27					
測点	Xn	Yn	ΔX	ΔX×Yn	距離
PK69	-92528.083	19688.809	-18.683	-367846.018547	12.00
PK71-1	-92537.544	19681.427	-0.240	-4723.542480	14.99
PK72-1A	-92528.323	19669.608	18.683	367487.286264	12.00
PK70-1A	-92518.861	19676.988	0.240	4722.477120	14.99
				倍面積	-359.797643
				面積	179.8988215
				地積	179.89 m ²
				坪数	54.41 坪

地番 ㊟ 1268-31					
測点	Xn	Yn	ΔX	ΔX×Yn	距離
PK75A	-92526.358	19646.778	-19.190	-377021.669820	14.97
PK78	-92538.168	19637.564	-11.362	-223122.002168	0.73
M611	-92537.720	19636.988	7.377	144862.060476	11.27
PK80	-92530.791	19628.099	18.742	367869.831458	14.98
PK79A	-92518.978	19637.316	4.433	87052.221828	12.00
				倍面積	-359.558226
				面積	179.7791130
				地積	179.77 m ²
				坪数	54.38 坪

地番 ㊟ 1268-28					
測点	Xn	Yn	ΔX	ΔX×Yn	距離
PK71-1	-92537.544	19681.427	-19.067	-375265.768609	12.48
PK73A	-92547.390	19673.745	-0.628	-12355.111860	14.98
PK74A	-92538.172	19661.926	19.067	374893.943042	12.49
PK72-1A	-92528.323	19669.608	0.628	12352.513824	14.99
				倍面積	-374.423603
				面積	187.2118015
				地積	187.21 m ²
				坪数	56.63 坪

地番 ㊟ 1268-32					
測点	Xn	Yn	ΔX	ΔX×Yn	距離
PK79A	-92518.978	19637.316	-19.193	-376899.005988	14.98
PK80	-92530.791	19628.099	-4.436	-87070.247164	11.99
PK82	-92523.414	19618.635	19.193	376540.461555	14.98
PK81A	-92511.598	19627.854	4.436	87069.160344	12.00
				倍面積	-359.631253
				面積	179.8156265
				地積	179.81 m ²
				坪数	54.39 坪

地番 ㊟ 1268-29					
測点	Xn	Yn	ΔX	ΔX×Yn	距離
PK74A	-92538.172	19661.926	-12.912	-253874.788512	14.98
PK73A	-92547.390	19673.745	-20.990	-412951.907550	14.93
M610	-92559.162	19664.562	1.119	22004.644878	21.00
PK77	-92546.271	19647.984	24.684	484990.837056	14.96
PK76A	-92534.478	19657.190	8.099	159203.581810	6.00
				倍面積	-627.632318
				面積	313.8161590
				地積	313.81 m ²
				坪数	94.92 坪

地番 ㊟ 1268-33					
測点	Xn	Yn	ΔX	ΔX×Yn	距離
PK81A	-92511.598	19627.854	-19.197	-376795.913238	14.98
PK82	-92523.414	19618.635	-5.502	-107941.729770	10.27
M612	-92517.100	19610.534	7.373	144588.467182	1.72
PK84	-92516.041	19609.167	12.883	252624.898461	14.99
PK83A	-92504.217	19618.391	4.443	87164.511213	12.00
				倍面積	-359.766152
				面積	179.8830760
				地積	179.88 m ²
				坪数	54.41 坪

作成者 滋賀県東近江市八日市清水二丁目12番19号
土地家屋調査士法人 とわのパートナーズ
社員 土地家屋調査士 野瀬克佳 (平成31年2月20日測量)
(平成31年4月9日作成)

申請人 有限会社山口ハウジング
取締役 山口誠一 縮尺 1/