
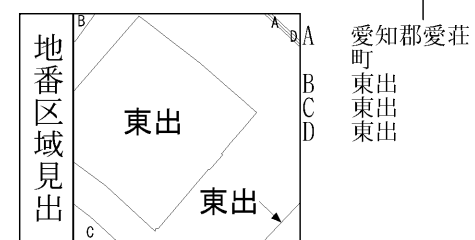


イ 道 (216-3+216 -4)

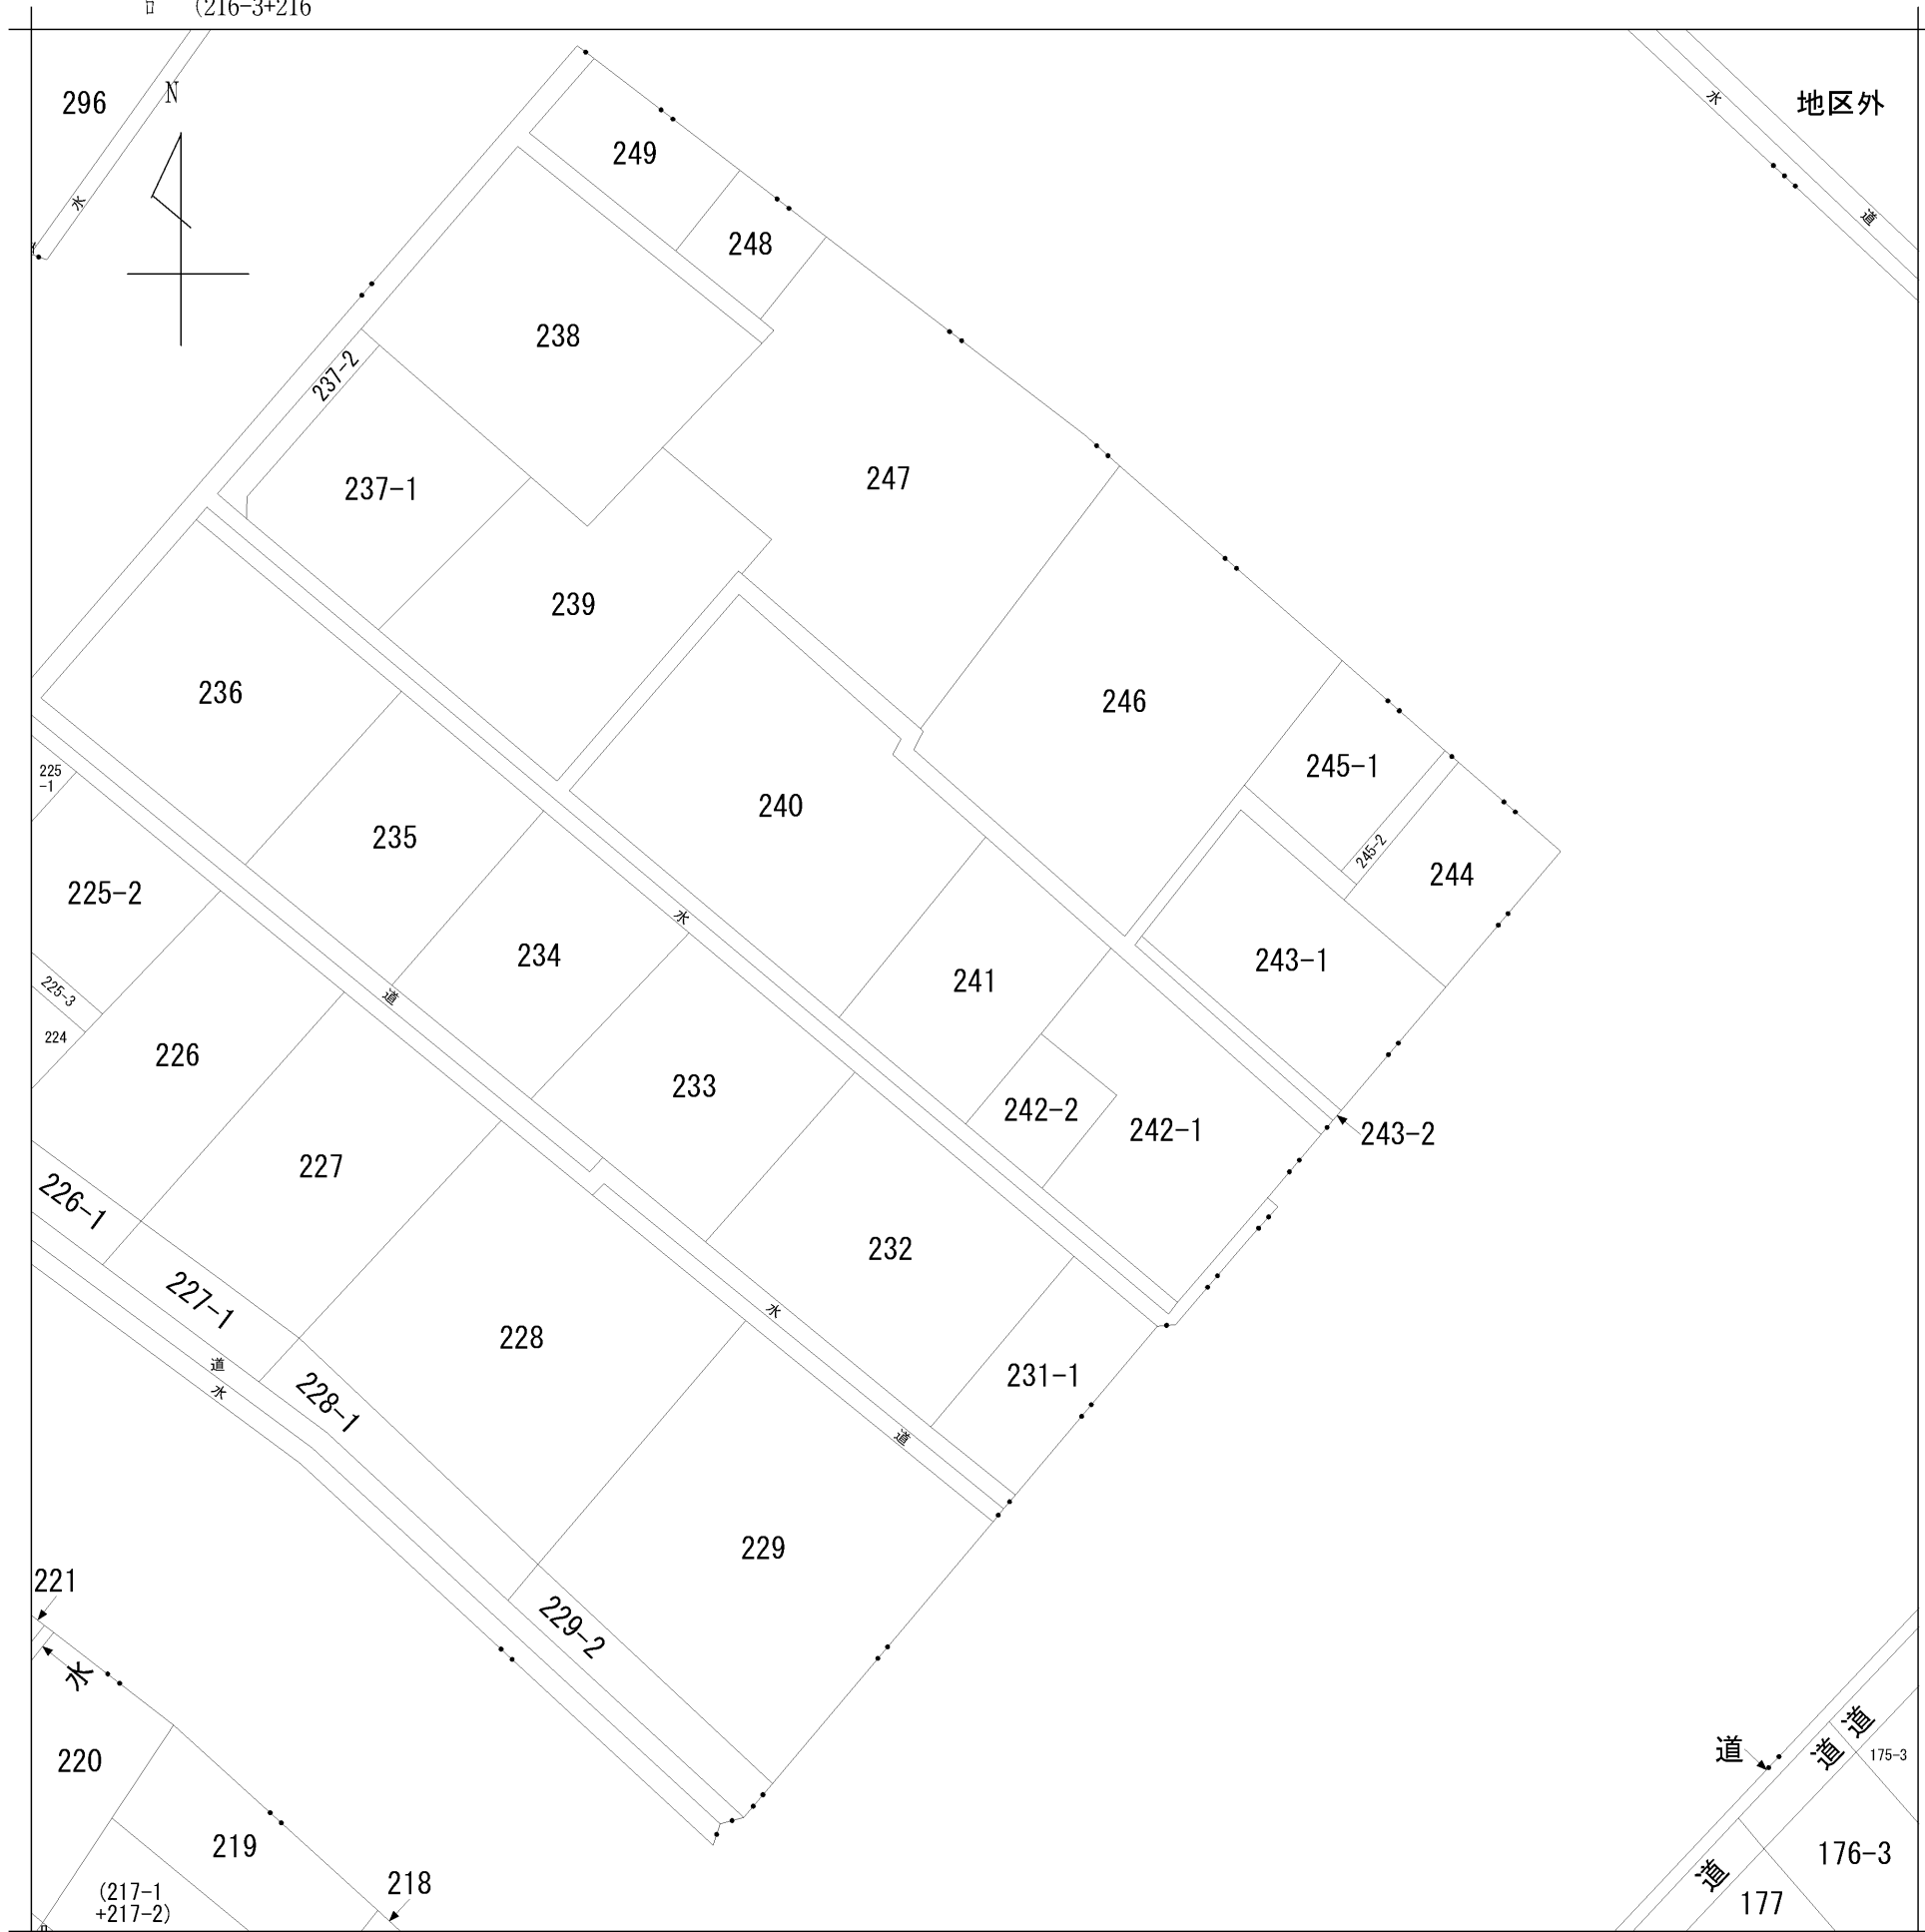

請求部	所在	愛知郡愛荘町東出字松田				地番	241番		
出力縮尺	縮尺不明	精度区分	座標系番号又は記号	分類	地図に準ずる図面		種類	旧土地台帳附属地図	
作成年月日				備付年月日(原図)			補事項		