


ブロックフェンス施工図

内積
共有

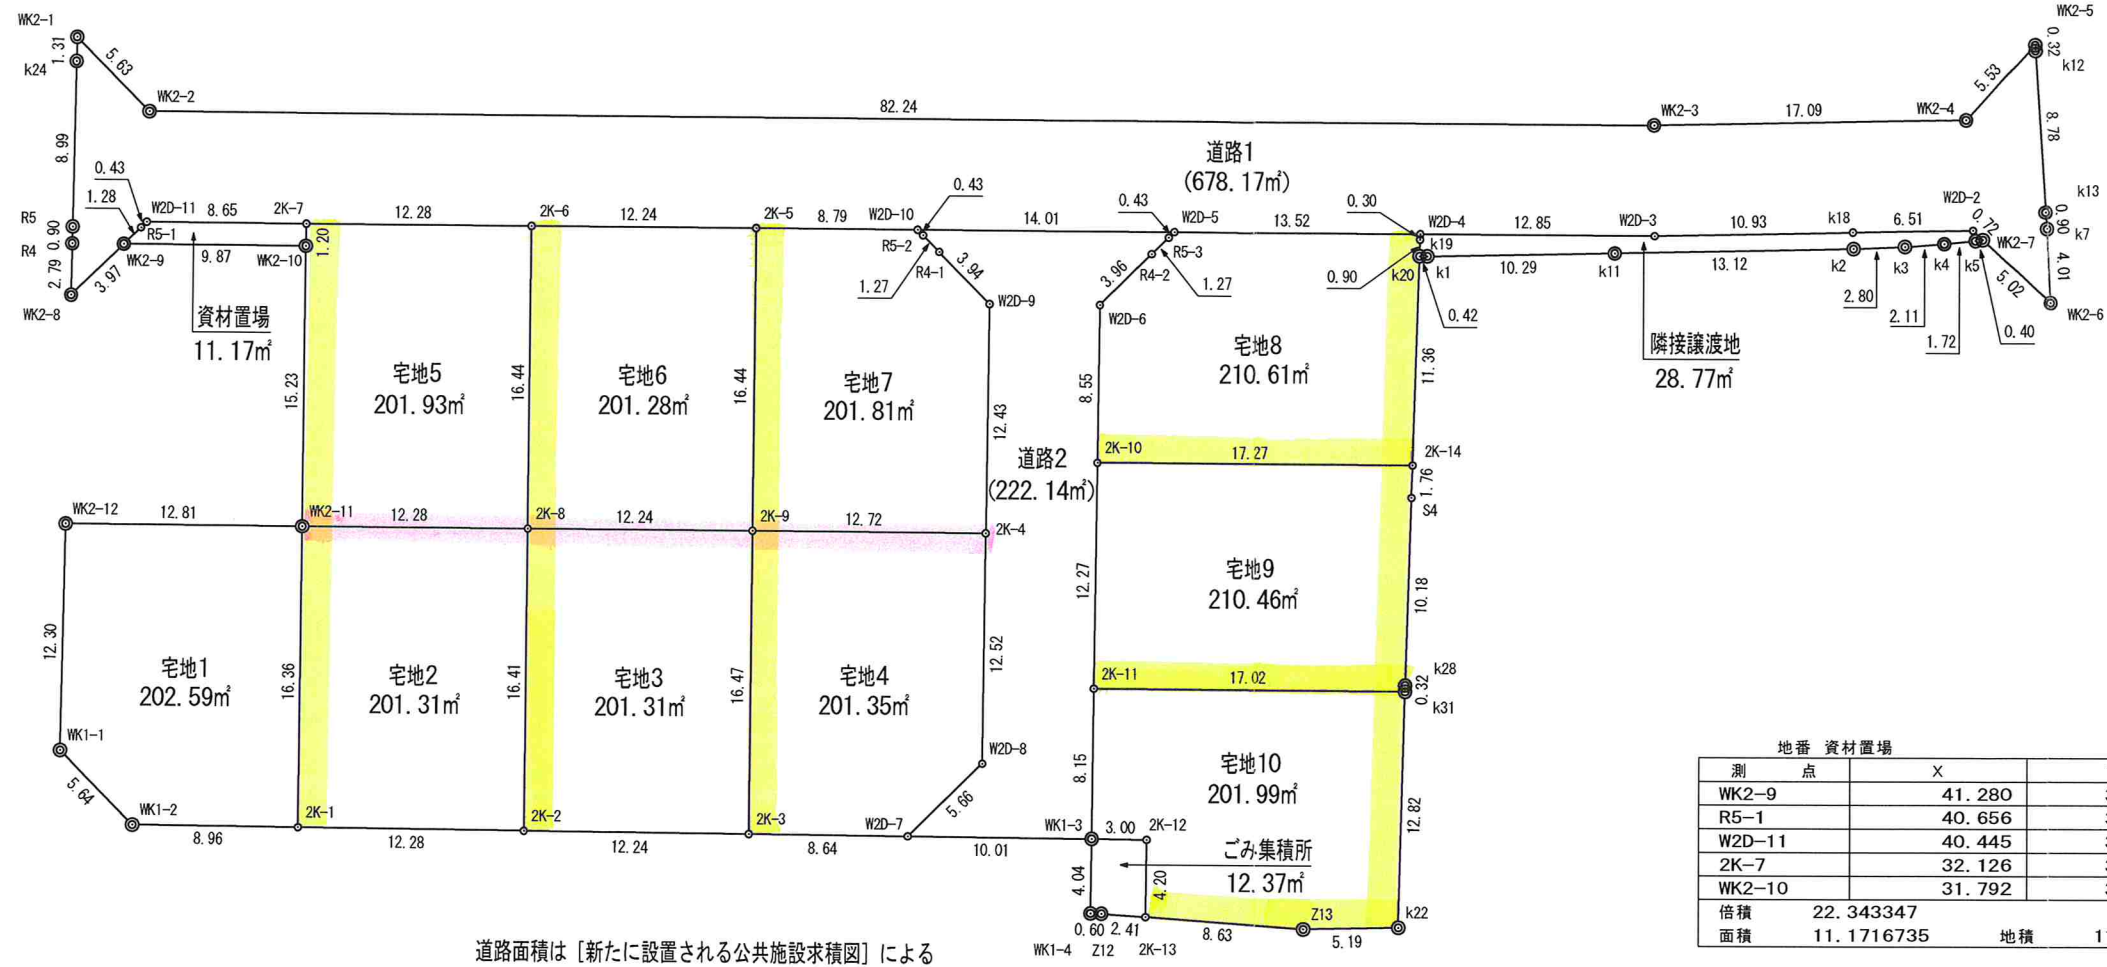

道路面積は「新たに設置される公共施設求積図」による

地番 宅地1

測点	X	Y
2K-1	23.034	281.595
WK1-2	31.658	279.147
WK1-1	36.582	281.911
WK2-12	39.883	293.766
WK2-11	27.569	297.318
倍積	405.180454	
面積	202.5902270	地積 202.59 m ²

地番 宅地2

測点	X	Y
2K-2	11.218	284.947
2K-1	23.034	281.595
WK2-11	27.569	297.318
2K-8	15.768	300.722
倍積	402.633263	
面積	201.3166315	地積 201.31 m ²

地番 宅地3

測点	X	Y
2K-3	-0.559	288.289
2K-2	11.218	284.947
2K-8	15.768	300.722
2K-9	4.006	304.115
倍積	402.622732	
面積	201.3113660	地積 201.31 m ²

地番 宅地4

測点	X	Y
W2D-7	-8.880	290.650
2K-3	-0.559	288.289
2K-9	4.006	304.115
2K-4	-8.222	307.642
W2D-8	-11.640	295.596
倍積	402.717441	
面積	201.3587205	地積 201.35 m ²

地番 宅地5

測点	X	Y
2K-8	15.768	300.722
WK2-11	27.569	297.318
WK2-10	31.792	311.957
2K-7	32.126	313.115
2K-6	20.326	316.520
倍積	403.869623	
面積	201.9348115	地積 201.93 m ²

地番 宅地6

測点	X	Y
2K-9	4.006	304.115
2K-8	15.768	300.722
2K-6	20.326	316.520
2K-5	8.563	319.913
倍積	402.575145	
面積	201.2875725	地積 201.28 m ²

地番 宅地7

測点	X	Y
2K-4	-8.222	307.642
2K-9	4.006	304.115
2K-5	8.563	319.913
W2D-10	0.114	322.350
R5-2	-0.262	322.141
R4-1	-1.374	321.524
W2D-9	-4.827	319.607
倍積	403.639689	
面積	201.8198445	地積 201.81 m ²

地番 宅地8

測点	X	Y
2K-10	-12.934	313.039
W2D-6	-10.598	321.272
R4-2	-12.523	324.740
R5-3	-13.143	325.857
W2D-5	-13.352	326.235
W2D-4	-26.350	329.984
k19	-26.427	329.689
k20	-26.655	328.817
2K-14	-29.532	317.827
倍積	421.229643	
面積	210.6148215	地積 210.61 m ²

地番 宅地9

測点	X	Y
2K-11	-16.284	301.233
2K-10	-12.934	313.039
2K-14	-29.532	317.827
S4	-29.978	316.124
k28	-32.560	306.269
k31	-32.643	305.952
倍積	420.938468	
面積	210.4692340	地積 210.46 m ²

地番 宅地10

測点	X	Y
WK1-3	-18.511	293.383
2K-11	-16.284	301.233
k31	-32.643	305.952
k22	-35.939	293.562
Z13	-30.993	291.989
2K-13	-22.551	290.155
2K-12	-21.402	294.203
倍積	403.994365	
面積	201.9971825	地積 201.99 m ²

地番 資材置場

測点	X	Y
WK2-9	41.280	309.220
R5-1	40.656	310.338
W2D-11	40.445	310.716
2K-7	32.126	313.115
WK2-10	31.792	311.957
倍積	22.343347	
面積	11.1716735	地積 11.17 m ²

地番 隣接譲渡地

測点	X	Y
W2D-4	-26.350	329.984
W2D-3	-38.701	333.547
k18	-49.129	336.825
W2D-2	-55.347	338.780
WK2-7	-55.997	338.453
k5	-55.634	338.280
k4	-54.038	337.619
k3	-52.062	336.871
k2	-49.409	335.969
k11	-36.886	332.028
k1	-27.068	328.936
k20	-26.655	328.817
k19	-26.427	329.689
倍積	57.541133	
面積	28.7705665	地積 28.77 m ²

地番 ごみ集積所

測点	X	Y
WK1-4	-19.615	289.493
WK1-3	-18.511	293.383
2K-12	-21.402	294.203
2K-13	-22.551	290.155
Z12	-20.196	289.643
倍積	24.741058	
面積	12.3705290	地積 12.37 m ²

申請者	NKC株式会社	設計年月	R6/9
申請地	近江八幡市若宮町字上分木 585番4 外	図面番号	18
図面名	画地別求積図	縮尺	1:400
設計者	スミ測量設計事務所 角勉		