



地番	477, 477-4 477-5	地積測量図	(1/2)
土地の所在	近江八幡市武佐町字堂窪		

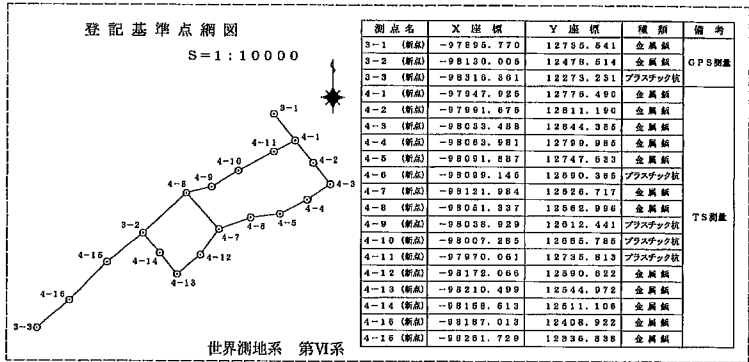

引照点図 S=1:1000

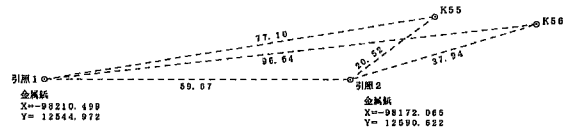

近江八幡市役所 都市産業部 土木管理課 主査 村田 光央


作成者	湖北エンジニアリング株式会社 (第H17-2760号) 測量士 清水 直樹 滋賀県長浜市宮司町274番地の1	(平成25年 8月16日測量) (平成25年 9月26日作成)
-----	--	------------------------------------

申請人 近江八幡市長 富士谷 英正


縮尺 1/500

記号	境界標の種類
⊕	コンクリート杭
⊗	プラスチック杭
Ⓜ	金属板
Ⓢ	金属標

地番	478, 478-4 478-5	地積測量図	(1/2)
土地の所在	近江八幡市武佐町字堂窪		

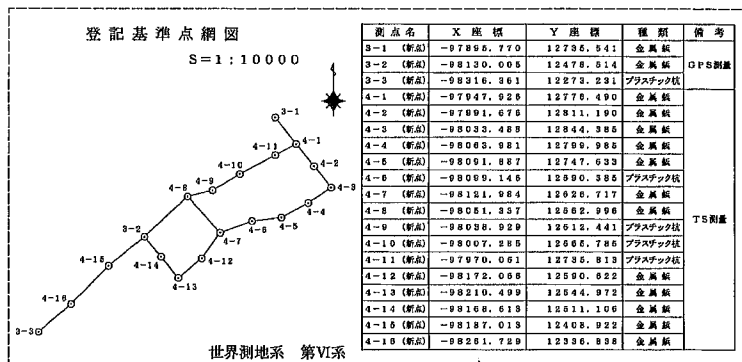

引照点図 S=1:1000

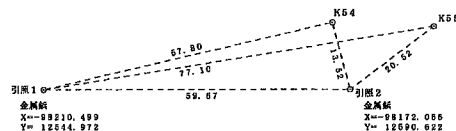

近江八幡市役所 都市産業部 土木管理課 主査 村田 光央

作成者 湖北エンジニアリング株式会社
(第H17-2760号) 測量士 清水 直樹
滋賀県長浜市宮司町274番地の1
(平成25年 8月16日測量)
(平成25年 9月26日作成)

申請人 近江八幡市長 富士谷 英正


縮尺 1/500

記号	境界線の種類
⊕	コンクリート杭
⊗	プラスチック板
Ⓢ	金属板
Ⓣ	金属板

登記年月日：平成25年12月5日

表示年月日：2025/03/28



地番	479, 479-4 479-5	地積測量図
土地の所在	近江八幡市武佐町字堂窪	

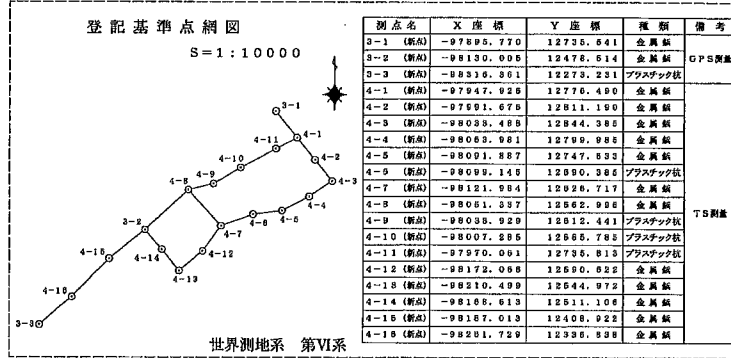

地番	⑤ 479-5			
測点	X _n	Y _n	(X _{n+1} -X _{n-1}) Y _n	距離
K27	-98182.746	12552.455	-321380.505365	17.71
K53	-98176.374	12563.770	-25969.312590	18.99
R8	-98164.813	12578.836	162832.857400	0.96
K54	-98164.224	12579.606	178866.838108	17.71
K28	-98150.596	12568.290	169081.205370	0.28
L9	-98160.771	12568.060	-152714.497060	19.07
		倍面積	706.685863	
		面積	353.2929315	
		地積	353.29 m ²	

地 番	② 479-4			
測 点	X _n	Y _n	(X _{n+1} -X _{n-1}) Y _n	距 離
K19	-98146.198	12538.715	-366807.568610	21.50
K27	-98162.746	12552.455	-67402.376715	19.87
L9	-98160.771	12568.060	162714.497060	0.28
K28	-98150.596	12568.290	217107.482910	22.22
K13	-98133.492	12554.091	55200.338127	19.94
		倍 面 積	872.372772	
		面 積	436.1863860	
		地 積	436.18 m ²	

地番	① 479			
測点	Xn	Yn	(Xn+1-Xn-1) Yn	距離
K53	-98176.374	12563.770	-264881.201990	11.34
K20	-98186.100	12571.014	80397.195126	19.94
K16	-98172.365	12588.355	262762.956740	10.58
K54	-98164.224	12579.806	95001.184512	0.96
R8	-98164.813	12578.836	-162832.857400	18.99
	倍面積	437.275988		
	面積	218.6379940		
	地積	218.63 m ²		

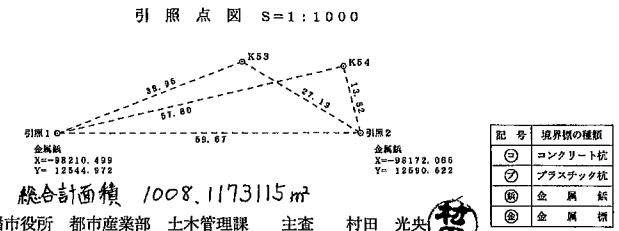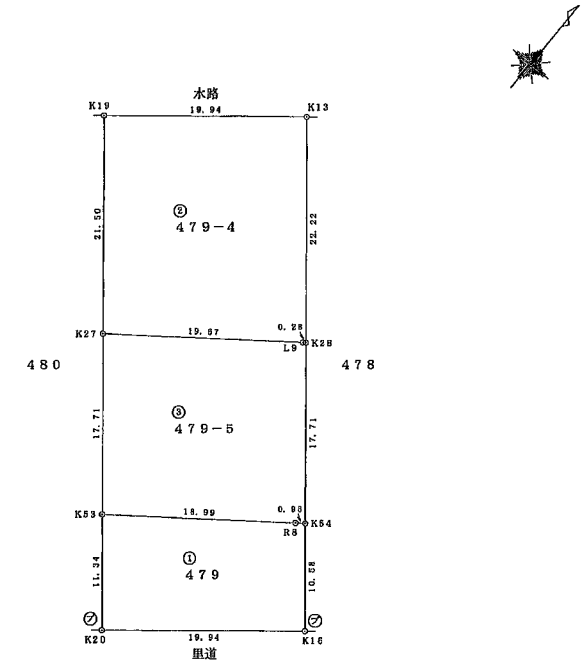


作成者	湖北エンジニアリング株式会社 (第H17-2760号) 測量士 清水 直樹 滋賀県長浜市宮司町274番地の1	申請人	近江八幡市長 富士谷 英正	縮尺	1/500
			近江八幡市役所 都市産業部 土木管理課 主査 村田 光央		

登記年月日：平成25年12月5日

表紙年月日：2025/03/28

地番	480, 480-3 480-4	地積測量図
土地の所在	近江八幡市武佐町字堂窪	

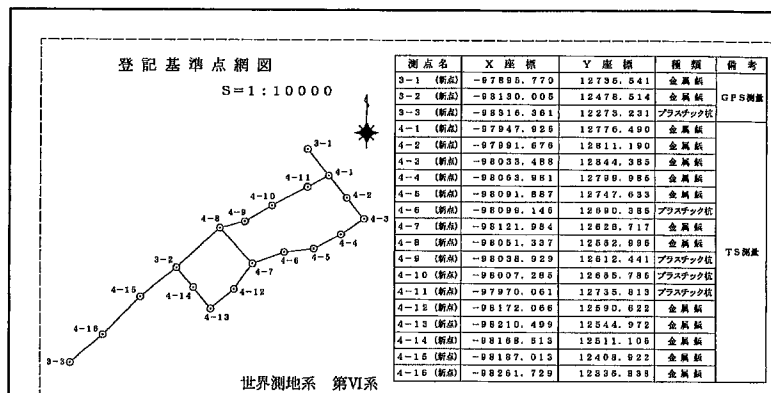

地番	③ 480-4			
測点	X _n	Y _n	(X _{n+1} -X _{n-1}) Y _n	距離
K26	-98174.861	12538.667	-324085.378017	17.70
K62	-98188.697	12547.842	-18984.884946	20.07
K53	-98176.374	12563.770	324788.018270	17.71
K27	-98182.746	12552.455	18991.804415	19.90
		倍面積	707.619122	
		面積	353.8095610	
		地積	353.80 m ²	


地番	⑤ 480-3			
測点	X _n	Y _n	(X _{n+1} -X _{n-1}) Y _n	距離
K3	-98158.733	12523.545	-368962.370335	20.79
K26	-98174.861	12538.667	-60309.644671	19.90
K27	-98182.746	12552.455	369791.017665	21.60
K19	-98146.198	12538.715	60317.863295	19.97
		倍面積	836.865954	
		面積	418.4329770	
		地積	418.43 m ²	

地番	① 480			
測点	X _n	Y _n	(X _{n+1} -X _{n-1}) Y _n	距離
K62	-98188.697	12547.842	-271171.413462	12.10
K415H	-98197.986	12555.480	43906.513560	20.18
K20	-98186.100	12571.014	271672.183554	11.34
K53	-98176.374	12563.770	-43935.603690	20.07
		倍面積	471.779982	
		面積	235.8899810	
		地積	235.88 m ²	


総合計面積 1008.1325190m²

近江八幡市役所 都市産業部 土木管理課 主査 村田 光央 (印)

作成者 湖北エンジニアリング株式会社
(第H17-2760号) 測量士 清水 直樹 (平成25年 8月16日測量)
滋賀県長浜市宮司町274番地の1 (平成25年 9月26日作成)

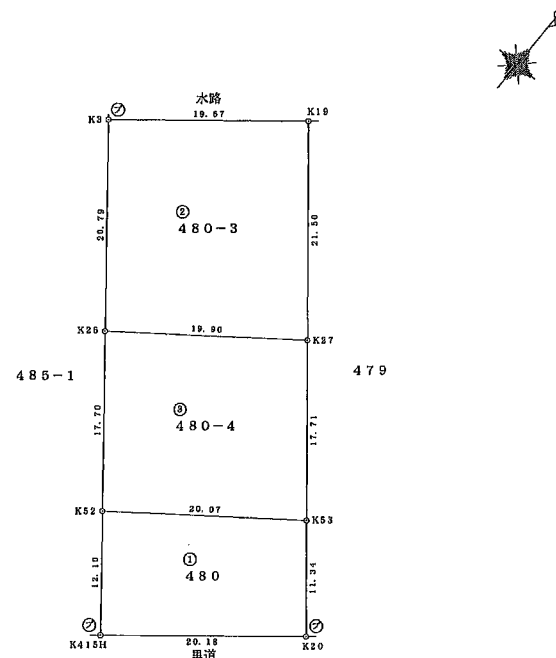

引照点図 S=1:1000

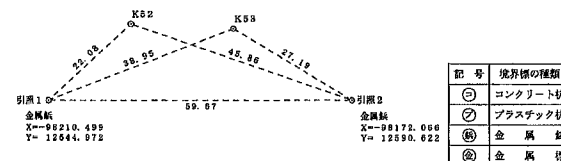

申請人 近江八幡市長 富士谷 英正

縮尺 1/500