

地 番	281-3, -9, -10
土地の所在	大津市雄琴五丁目字川崎

地 積 測 量 図

求積表

地 番	① 281-3			
NO	X n	Y n	$X n \cdot (Y n + 1 - Y n - 1)$	距 離
K78	-100540.157	-8751.516	14879.943236	11.25
B1	-100550.114	-8756.771	513509.432198	0.15
171	-100550.152	-8756.623	-528391.048760	11.22
合 計			-1.673326	
合 計 面 積			0.8366630	
地 積			0.83 m ²	

地 番	② 281-9			
NO	X n	Y n	$X n \cdot (Y n + 1 - Y n - 1)$	距 離
B1	-100550.114	-8756.771	548098.671414	11.36
B2	-100560.161	-8762.074	503404.165966	0.30
172	-100560.238	-8761.777	-548153.857338	11.32
171	-100550.152	-8756.623	-503354.060912	0.15
合 計			-5.080870	
合 計 面 積			2.5404350	
地 積			2.54 m ²	

地 番	③ 281-10			
NO	X n	Y n	$X n \cdot (Y n + 1 - Y n - 1)$	距 離
B2	-100560.161	-8762.074	387659.420655	7.62
A1	-100566.903	-8765.632	332071.913706	0.45
K77	-100567.280	-8765.376	-387686.864400	7.90
172	-100560.238	-8761.777	-332049.905876	0.30
合 計			-5.435915	
合 計 面 積			2.7179575	
地 積			2.71 m ²	


総合計面積	6.0950555 m ²
-------	--------------------------

測量年月日	令和7年 9月11日
座標系	世界測地第VI系

基準点座標リスト

点 名	X座標	Y座標	備 考
09-003	-100543.338	-8790.063	大津市1級基準点
T-1	-100564.752	-8765.033	金 属 鈹

09-003

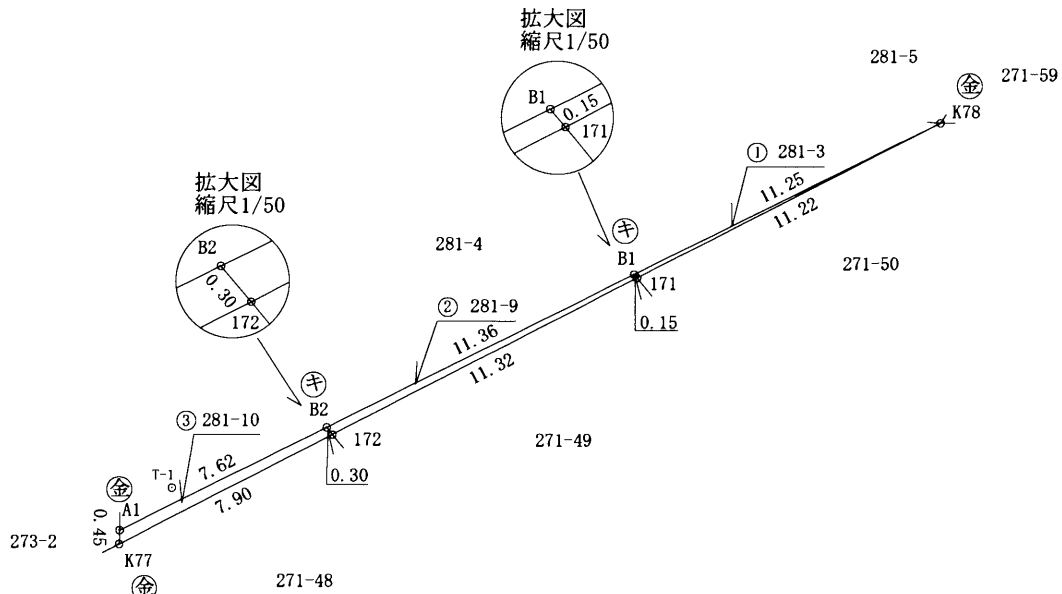

凡 例

記 号	境界標の種類
金	金属プレート
キ	刻 み
プ	プラスチック杭
コ	コンクリート杭
鈹	金属鈹

作成者	大津市梅林二丁目3番18号 土地家屋調査士 山中 隆之 (令和 7年 9月11日 作成)	申請人	株式会社 協栄ホーム 代表取締役 久保西勇治	縮尺	1 / 250
-----	---	-----	---------------------------	----	---------