




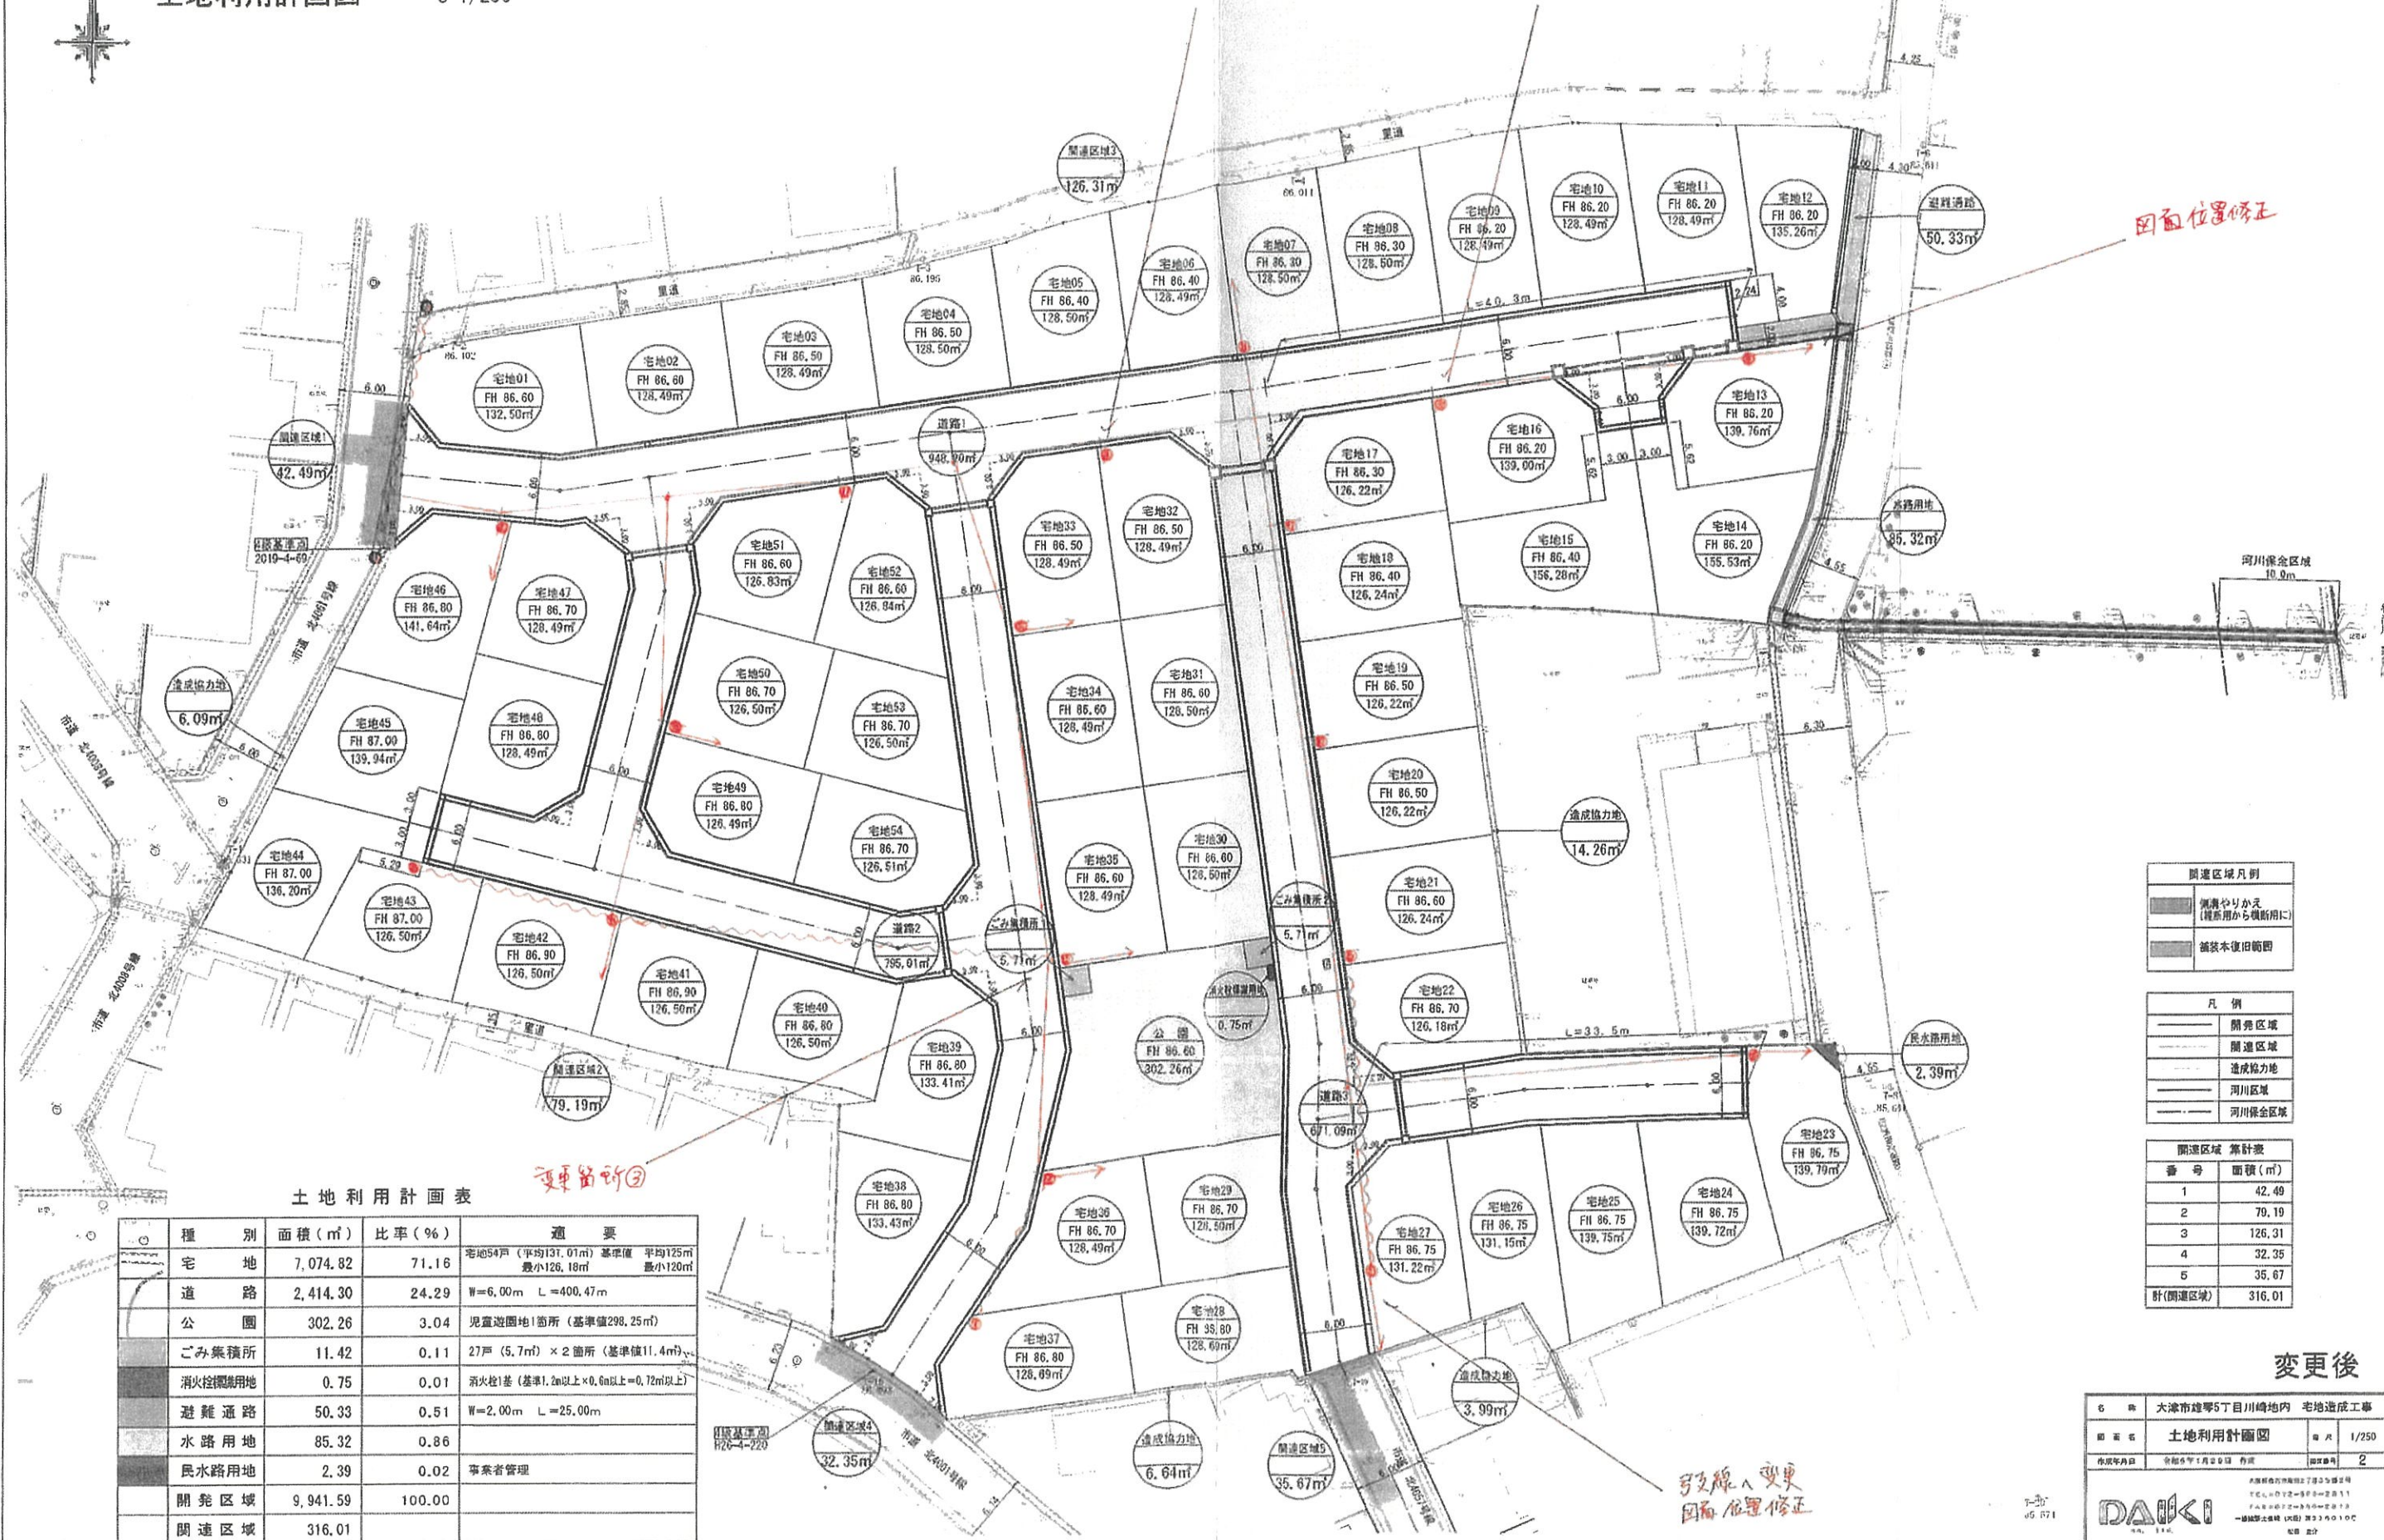

土地利用計画図

 $S=1/250$ 

土地利用計画表

種 別	面積 (㎡)	比率 (%)	備 考
宅 地	7,074.82	71.16	宅地54戸 (平均131.01㎡) 基準値 平均125㎡ 最小126, 18㎡ 最小120㎡
道 路	2,414.30	24.29	W=6,00m L=400, 47m
公 園	302.26	3.04	児童遊園地1箇所 (基準値298, 25㎡)
ごみ集積所	11.42	0.11	27戸 (5, 7㎡) × 2 箇所 (基準値11, 4㎡)
消火栓設置用地	0.75	0.01	消火栓1基 (基準1, 2m以上 × 0, 6m以上 = 0, 72㎡以上)
避難通路	50.33	0.51	W=2, 00m L=25, 00m
水路用地	85.32	0.86	
民水路用地	2.39	0.02	事業者管理
開発区域	9,941.59	100.00	
開発区域	316.01		

関連区域凡例	
	開港よりかえ (機断用から機断用)
	開港本復旧範囲

凡 例	
	開墾區域
	開闢區域
	造成協力地
	河川區域
	河川保全區

番 号	面積 (㎡)
1	42.4
2	79.1
3	126.3
4	32.3
5	35.6
計(開通区域)	316.0

變更後

名 称	天津市雄琴5丁目川崎地内 宅地造成工事		
图 面 名	土地利用計画図	图 尺	1/250
作成年月日	昭和5年1月25日 作成	図面番号	2

DAIK

一級建築士試験 (大問) 第3問の1