

登記年月日：平成29年5月2日

平成29年5月10日
大津地方法律事務所 彦根支局
これは図面に記録されている内容を証明した書面である。

登記官

吉原伸義



(日調連9)

求積表

地番 ① 856-1				
NO	Xn	Yn	Yn+1-Yn-1	Xn · (Yn+1-Yn-1)
P122	467.409	442.456	-18.193	-8503.571937
P13	456.071	433.200	-5.749	-2621.952179
P14	451.292	436.707	12.392	5592.410464
P125	448.090	445.592	14.686	6580.649740
P126	464.188	451.393	-3.136	-1455.693568
合計				-408.157480
合計面積				204.0787400
地積				204.07 m ²

地番 ② 856-6				
NO	Xn	Yn	Yn+1-Yn-1	Xn · (Yn+1-Yn-1)
P125	448.090	445.592	-4.138	-1854.196420
P126	464.188	451.393	15.740	7306.319120
P127	460.606	461.332	4.138	1905.987628
P128	444.508	455.531	-15.740	-6996.555920
合計				361.554408
合計面積				180.7772040
地積				180.77 m ²

地番 ③ 856-7				
NO	Xn	Yn	Yn+1-Yn-1	Xn · (Yn+1-Yn-1)
P127	460.606	461.332	-15.742	-7250.859652
P128	444.508	455.531	4.139	1839.818612
P129	440.925	465.471	15.742	6941.041350
P130	457.023	471.273	-4.139	-1891.618197
合計				-361.617887
合計面積				180.8089435
地積				180.80 m ²

地番 ④ 856-8				
NO	Xn	Yn	Yn+1-Yn-1	Xn · (Yn+1-Yn-1)
P123	440.349	467.070	7.401	3259.022949
P124	456.447	472.872	4.203	1918.446741
P130	457.023	471.273	-7.401	-3382.427223
P129	440.925	465.471	-4.203	-1853.207775
合計				-58.165308
合計面積				29.0826540
地積				29.08 m ²

総合計面積 594.7475415 m²

引照点	X座標	Y座標	距離	方向角
IN1	500.000	500.000	26.059	119° 09' 53"
IN2	512.699	477.245	26.059	299° 09' 53"

引照点	境界点	距離
IN1	P124	51.311
IN1	P122	66.132
IN2	P124	56.422
IN2	P122	57.109

筆界点	境界標の種類
①	金属鉄
②	金属標
③	コンクリート杭
④	プラスチック杭
⑤	刻み

測量年月日
平成29年5月1日

作成者 滋賀県愛知郡愛荘町安孫子158番地
土地家屋調査士 村西 浩 (平成29年4月28日作成)

(日本土地家屋調査士会連合会用紙)

地番 856-1, 856-6, 856-7, 856-8


土地の所在 愛知郡愛荘町豊満字堂林

地積測量図



(金属鉄)
引照点
IN1

(金属鉄)
引照点
IN1

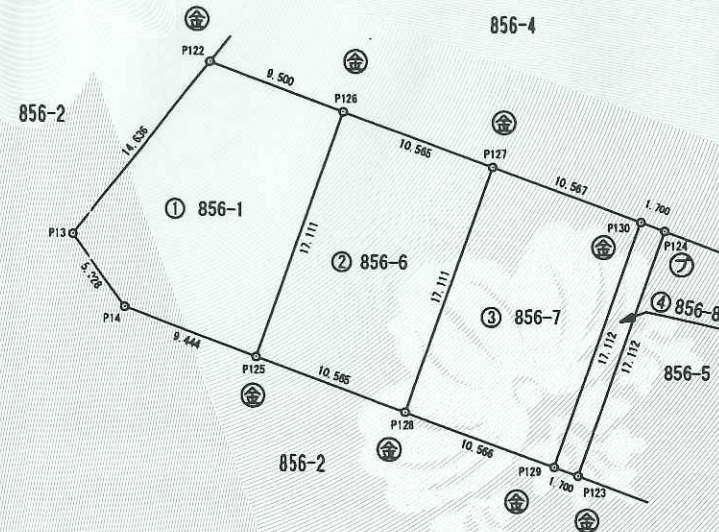

申請人 株式会社 スリーエー



縮尺 1/500