

登記年月日：平成29年5月2日

平成29年5月10日
大津地方方法務局彦根支局
これは図面に記録されている内容を証明した書面である。

登記官

古原伸義



(日調連9)

求積表

地番	① 860-1				
NO	Xn	Yn	Yn+1-Yn-1	Xn · (Yn+1-Yn-1)	
K. 53	478.596	496.385	0.217	103.855332	
P131	477.985	497.757	2.495	1192.572575	
P132	480.219	498.880	-0.217	-104.207523	
P133	480.893	497.540	-2.495	-1199.828035	
合計				-7.607651	
合計面積				3.8038255	
地積				3.80	㎡

地番	② 860-4				
NO	Xn	Yn	Yn+1-Yn-1	Xn · (Yn+1-Yn-1)	
P131	477.985	497.757	-10.645	-5088.150325	
P132	480.219	498.880	-0.217	-104.207523	
P133	480.893	497.540	2.144	1031.034592	
P21	487.824	501.024	6.975	3402.572400	
P20	489.042	504.515	5.056	2472.596352	
K. 16	488.141	506.080	5.264	2569.574224	
K. 17	485.964	509.779	7.141	3470.268924	
K. 18	483.893	513.221	4.904	2373.011272	
P134	482.969	514.683	-3.696	-1785.053424	
K. 32	472.748	509.525	-16.926	-8001.732648	
合計				339.913844	
合計面積				169.9569220	
地積				169.95	㎡

地番	③ 860-5				
NO	Xn	Yn	Yn+1-Yn-1	Xn · (Yn+1-Yn-1)	
P134	482.969	514.683	6.978	3370.157682	
K. 19	481.819	516.503	5.235	2522.322465	
K. 20	479.498	519.918	6.605	3167.084290	
P135	477.127	523.108	-5.513	-2630.401151	
P136	460.147	514.405	-13.444	-6186.216268	
K. 30	461.079	509.664	-8.590	-3960.668610	
K. 31	463.120	505.815	-0.139	-64.373680	
K. 32	472.748	509.525	8.868	4192.329264	
合計				410.233992	
合計面積				205.1169960	
地積				205.11	㎡

地番	④ 860-6				
NO	Xn	Yn	Yn+1-Yn-1	Xn · (Yn+1-Yn-1)	
K. 21	476.987	523.296	3.458	1649.421046	
K. 23	474.478	526.566	5.330	2528.967740	
K. 24	472.752	528.626	4.568	2159.531136	
K. 25	470.532	531.134	3.460	1628.040720	
K. 52	469.892	532.086	-2.545	-1195.875140	
K. 28	463.518	528.589	-6.223	-2884.472514	
K. 29	457.896	525.863	-14.184	-6494.796864	
P136	460.147	514.405	-2.755	-1267.704985	
P135	477.127	523.108	8.891	4242.136157	
合計				365.247296	
合計面積				182.6236480	
地積				182.62	㎡

総合計面積 561.5013915 ㎡

作成者

滋賀県愛知郡愛荘町安孫子158番地
土地家屋調査士 村西 浩

測量年月日
平成29年5月1日

作成 29年 4月 28日作成)

(日本土地家屋調査士会連合会用紙)


地番 860-1, 860-4, 860-5
860-6

土地の所在 愛知郡愛荘町豊満字堂林

地積測量図

(金属鉄)
引照点
IN2

(金属鉄)
引照点
IN1

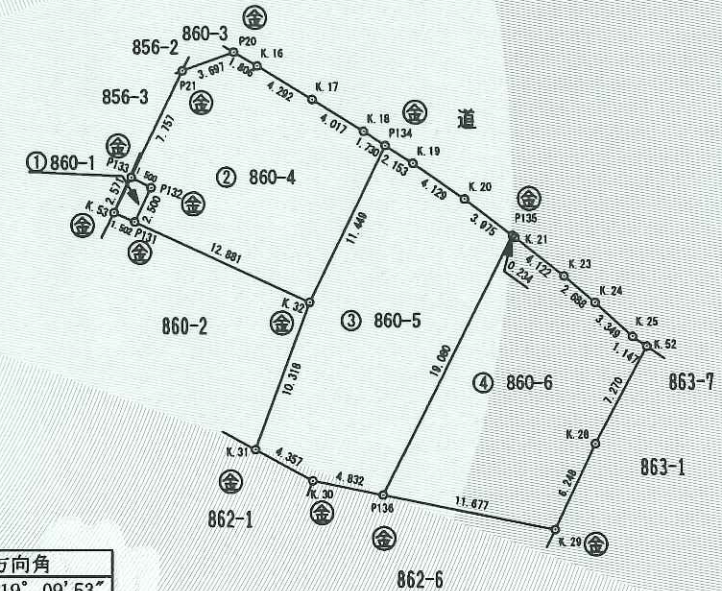

引照点	X座標	Y座標	距離	方向角
IN1	500.000	500.000	26.059	119° 09' 53"
IN2	512.699	477.245	26.059	299° 09' 53"

引照点	境界点	距離
IN1	K. 29	49.413
IN1	K. 53	21.707
IN2	K. 29	73.260
IN2	K. 53	39.107

筆界点	境界標の種類
④	金属鉄
⑤	金属標
⑥	コンクリート杭
⑦	プラスチック杭
⑧	刻み

申請人

株式会社 スリーエー



縮尺

1/500