

地番	224, 224-9, 224-10	地積測量図	
土地の所在	愛知県愛荘町石橋字備後海道		

求積表

地番 ① 224				
NO	X _n	Y _n	Y _{n+1} - Y _{n-1}	X _n × (Y _{n+1} - Y _{n-1})
P1	1006.997	991.436	-4.016	-4044.099952
X2	1001.161	999.348	9.375	9385.884375
P18	1000.082	1000.811	12.684	12685.040088
P11	1014.375	1012.032	2.553	2589.699375
P10	1021.503	1003.364	-20.596	-21038.875788
合計				-422.351902
合計面積				211.1759510
地積				211.17 m ²

地番 ② 224-9				
NO	X _n	Y _n	Y _{n+1} - Y _{n-1}	X _n × (Y _{n+1} - Y _{n-1})
P10	1021.503	1003.364	2.360	2410.747080
P11	1014.375	1012.032	-2.553	-2589.699375
P18	1000.082	1000.811	-8.997	-8997.737754
K8	998.442	1003.035	3.159	3154.078278
P15	997.617	1003.970	9.818	9794.603706
P13	1008.938	1012.853	23.357	23565.764866
P16	1026.112	1027.327	2.438	2501.661056
P17	1036.009	1015.291	-17.655	-18290.738895
P2	1029.175	1009.672	-11.927	-12274.970225
合計				-726.291263
合計面積				363.1456315
地積				363.14 m ²


地番 ③ 224-10				
NO	X _n	Y _n	Y _{n+1} - Y _{n-1}	X _n × (Y _{n+1} - Y _{n-1})
P15	997.617	1003.970	-5.876	-5861.997492
P7	994.966	1006.977	12.032	11971.430912
P5	1006.467	1016.002	14.022	14112.680274
P4	1012.397	1020.999	23.355	23644.531935
P9	1034.180	1039.357	3.254	3365.221720
P8	1046.909	1024.253	-24.066	-25194.911994
P17	1036.009	1015.291	3.074	3184.691666
P16	1026.112	1027.327	-2.438	-2501.661056
P13	1008.938	1012.853	-23.357	-23565.764866
合計				-845.778901
合計面積				422.8894505
地積				422.88 m ²

総合計面積	997.2110330 m ²
-------	----------------------------

地番	面積
① 224	211.1759510 m ²
② 224-9	363.1456315 m ²
③ 224-10	422.8894505 m ²

引照点	名称	X座標	Y座標
D11	下水マンホール蓋の中心	1014.585	977.531
IN2	下水マンホール蓋の中心	997.374	1000.711

引照点	境界点	距離
D11	P18	27.428
D11	P1	15.841
IN2	P1	13.365
IN2	P18	2.710

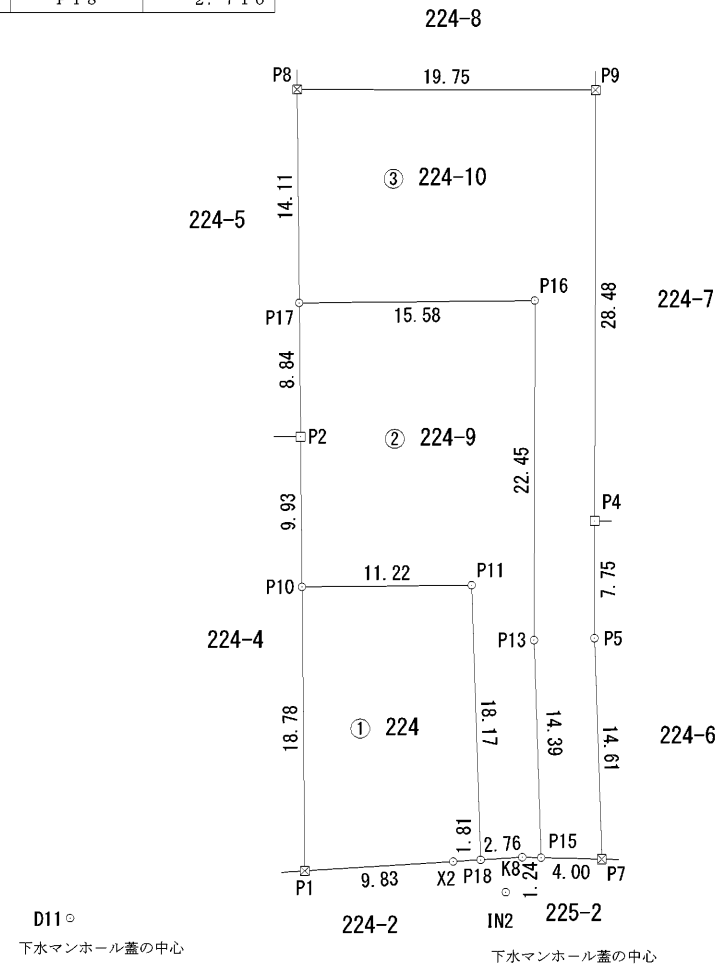

D11
下水マンホール蓋の中心

IN2
下水マンホール蓋の中心

測量年月日	令和2年6月1日
座標系	任意座標

凡例	田 コンクリート杭
	□ プラスチック杭
	⊗ 金属標

作成者 滋賀県湖南市石部東二丁目6番36号 土地家屋調査士 竹内 勉 (令和3年7月19日作成)

申請人 株式会社スリーエー 代表取締役 竹山圭司

縮尺 1/500