地番	① 1号地			
NO	X_n	Y_n	$Y_{n+1}-Y_{n-1}$	$X_n \cdot (Y_{n+1}-Y_{n-1})$
W16	729.150	1203.183	7.234	5274.671100
W15	724.714	1199.809	-4.195	-3040.175230
W14	723.635	1198.988	-2.377	-1720.080395
W13-1	721.590	1197.432	-5.473	-3949.262070
W20-1	721.058	1193.515	-5.608	-4043.693264
W19	720.828	1191.824	-1.847	-1331.369316
NP76	720.948	1191.668	-7.422	-5350.876056
W18	726.475	1184.402	0.907	658.912825
W17	737.220	1192.575	18.781	13845.728820
			合計	343.856414
			合計面積	171.9282070
			地積	171.92 ㎡
			坪数	52.00 坪

地番	② 2号地			
NO	X_n	Y_n	$Y_{n+1}-Y_{n-1}$	$X_n \cdot (Y_{n+1}-Y_{n-1})$
W18	726.475	1184.402	-18.308	-13300.304300
W23	734.185	1174.267	-1.962	-1440.470970
W22	744.930	1182.440	18.308	13638.178440
W17	737.220	1192.575	1.962	1446.425640
			合計	343.828810
			合計面積	171.9144050
			地積	171.91 ㎡
			坪数	52.00 坪

地番	③ 3号地			
NO	X_n	Y_n	$Y_{n+1}-Y_{n-1}$	$X_n \cdot (Y_{n+1}-Y_{n-1})$
W23	734.185	1174.267	-18.309	-13442.193165
W25	741.896	1164.131	-1.962	-1455.599952
W24	752.640	1172.305	18.309	13780.085760
W22	744.930	1182.440	1.962	1461.552660
			合計	343.845303
			合計面積	171.9226515
			地積	171.92 ㎡
			坪数	52.00 坪

地番	④ 4号地			
NO	X_n	Y_n	$Y_{n+1}-Y_{n-1}$	$X_n \cdot (Y_{n+1}-Y_{n-1})$
W25	741.896	1164.131	-18.309	-13583.373864
W27	749.606	1153.996	-1.962	-1470.726972
W26	760.351	1162.169	18.309	13921.266459
W24	752.640	1172.305	1.962	1476.679680
			合計	343.845303
			合計面積	171.9226515
			地積	171.92 ㎡
			坪数	52.00 坪

地番	⑤ 5号地			
NO	X_n	Y_n	$Y_{n+1}-Y_{n-1}$	$X_n \cdot (Y_{n+1}-Y_{n-1})$
W27	749.606	1153.996	-18.321	-13733.531526
W29	757.325	1143.848	-1.974	-1494.959550
W28	768.070	1152.022	18.321	14071.810470
W26	760.351	1162.169	1.974	1500.932874
			合計	344.252268
			合計面積	172.1261340
			地積	172.12 ㎡
			坪数	52.06 坪

地番	⑥ 6号地			
NO	X_n	Y_n	$Y_{n+1}-Y_{n-1}$	$X_n \cdot (Y_{n+1}-Y_{n-1})$
W29	757.325	1143.848	-8.928	-6761.397600
NP73	757.871	1143.094	-3.488	-2643.454048
NP72	759.242	1140.360	-7.317	-5555.373714
NP71-1	761.540	1135.777	-5.914	-4503.747560
L76	762.443	1134.446	-3.051	-2326.213593
L82	763.977	1132.726	6.425	4908.552225
W31	774.685	1140.871	17.607	13639.878795
W30	769.355	1150.333	11.151	8579.077605
W28	768.070	1152.022	-6.485	-4980.933950
			合計	356.388160
			合計面積	178.1940800
			地積	178.19 ㎡
			坪数	53.90 坪

地番	⑦ 7号地			
NO	X_n	Y_n	$Y_{n+1}-Y_{n-1}$	$X_n \cdot (Y_{n+1}-Y_{n-1})$
W31	774.685	1140.871	-6.268	-4855.725580
W33	782.805	1126.458	-21.111	-16525.796355
L77	775.540	1119.760	3.495	2710.512300
NP133	766.450	1129.953	12.966	9937.790700
L82	763.977	1132.726	10.918	8341.100886
			合計	-392.118049
			合計面積	196.0590245
			地積	196.05 ㎡
			坪数	59.30 坪

地番	⑧ 8号地			
NO	X_n	Y_n	$Y_{n+1}-Y_{n-1}$	$X_n \cdot (Y_{n+1}-Y_{n-1})$
W31	774.685	1140.871	-21.992	-17036.872520
W33	782.805	1126.458	-7.909	-6191.204745
L83	789.858	1132.962	6.856	5415.266448
L79	789.533	1133.314	0.715	564.516095
L84	789.927	1133.677	15.136	11956.335072
W34	784.648	1148.450	7.194	5644.757712
			合計	352.798062
			合計面積	176.3990310
			地積	176.39 ㎡
			坪数	53.35 坪

地番	⑨ 9号地			
NO	X_n	Y_n	$Y_{n+1}-Y_{n-1}$	$X_n \cdot (Y_{n+1}-Y_{n-1})$
W28	768.070	1152.022	-9.863	-7575.474410
W30	769.355	1150.333	-11.151	-8579.077605
W31	774.685	1140.871	-1.883	-1458.731855
W34	784.648	1148.450	15.269	11980.790312
W37	781.900	1156.140	11.746	9184.197400
W36	778.814	1160.196	-4.118	-3207.156052
			合計	344.547790
			合計面積	172.2738950
			地積	172.27 ㎡
			坪数	52.11 坪

地番	⑩ 10号地			
NO	X_n	Y_n	$Y_{n+1}-Y_{n-1}$	$X_n \cdot (Y_{n+1}-Y_{n-1})$
W26	760.351	1162.169	-18.321	-13930.390671
W28	768.070	1152.022	-1.973	-1515.402110
W36	778.814	1160.196	18.321	14268.651294
W38	771.095	1170.343	1.973	1521.370435
			合計	344.228948
			合計面積	172.1144740
			地積	172.11 ㎡
			坪数	52.06 坪

地番	⑪ 11号地			
NO	X_n	Y_n	$Y_{n+1}-Y_{n-1}$	$X_n \cdot (Y_{n+1}-Y_{n-1})$
W24	752.640	1172.305	-18.309	-13780.085760
W26	760.351	1162.169	-1.962	-1491.808662
W38	771.095	1170.343	18.309	14117.978355
W39	763.385	1180.478	1.962	1497.761370
			合計	343.845303
			合計面積	171.9226515
			地積	171.92 ㎡
			坪数	52.00 坪

地番	⑫ 12号地			
NO	X_n	Y_n	$Y_{n+1}-Y_{n-1}$	$X_n \cdot (Y_{n+1}-Y_{n-1})$
W22	744.930	1182.440	-18.309	-13638.923370
W24	752.640	1172.305	-1.962	-1476.679680
W39	763.385	1180.478	18.309	13976.815965
W40	755.674	1190.614	1.962	1482.632388
			合計	343.845303
			合計面積	171.9226515
			地積	171.92 ㎡
			坪数	52.00 坪

地番	⑬ 13号地			
NO	X_n	Y_n	$Y_{n+1}-Y_{n-1}$	$X_n \cdot (Y_{n+1}-Y_{n-1})$
W17	737.220	1192.575	-18.309	-13497.760980
W22	744.930	1182.440	-1.961	-1460.807730
W40	755.674	1190.614	18.309	13835.635266
W41	747.964	1200.749	1.961	1466.757404
			合計	343.823960
			合計面積	171.9119800
			地積	171.91 ㎡
			坪数	52.00 坪

地番	⑭ 14号地			
NO	X_n	Y_n	$Y_{n+1}-Y_{n-1}$	$X_n \cdot (Y_{n+1}-Y_{n-1})$
W16	729.150	1203.183	-16.359	-11928.164850
W17	737.220	1192.575	-2.434	-1794.393480
W41	747.964	1200.749	15.597	11665.994508
W43	742.317	1208.172	8.185	6075.864645
W42	736.709	1208.934	-4.989	-3675.441201
			合計	343.859622
			合計面積	171.9298110
			地積	171.92 ㎡
			坪数	52.00 坪

地番	⑮ 15号地			
NO	X_n	Y_n	$Y_{n+1}-Y_{n-1}$	$X_n \cdot (Y_{n+1}-Y_{n-1})$
W11	740.762	1220.126	-18.882	-13987.068084
W45	748.834	1209.515	-3.572	-2674.835048
W44	758.088	1216.554	10.950	8301.063600
NK68	756.245	1220.465	10.553	7980.653485
NK67	752.664	1227.107	7.932	5970.130848
W10	751.634	1228.397	-6.981	-5247.156954
			合計	342.787847
			合計面積	171.3939235
			地積	171.39 ㎡
			坪数	51.84 坪

地番	⑯ 16号地			
NO	X_n	Y_n	$Y_{n+1}-Y_{n-1}$	$X_n \cdot (Y_{n+1}-Y_{n-1})$
W45	748.834	1209.515	-19.883	-14889.066422
D3	758.605	1196.671	-6.641	-5037.895805
D4	766.759	1202.874	6.230	4776.908570
NK70	766.736	1202.901	10.385	7962.553360
NK69	759.640	1213.259	13.653	10371.364920
W44	758.088	1216.554	-3.744	-2838.281472
			合計	345.583151
			合計面積	172.7915755
			地積	172.79 ㎡
			坪数	52.26 坪

地番	⑰ 17号地			
NO	X_n	Y_n	$Y_{n+1}-Y_{n-1}$	$X_n \cdot (Y_{n+1}-Y_{n-1})$
D3	758.605	1196.671	-18.781	-14247.360505
D1	768.174	1184.093	-5.160	-3963.777840
D2	777.920	1191.511	12.006	9339.707520
NK71	772.540	1196.099	11.363	8778.372020
D4	766.759	1202.874	0.572	438.586148
			合計	345.527343
			合計面積	172.7636715
			地積	172.76 ㎡
			坪数	52.25 坪

地番	⑱ 18号地			
NO	X_n	Y_n	$Y_{n+1}-Y_{n-1}$	$X_n \cdot (Y_{n+1}-Y_{n-1})$
D2	777.920	1191.511	-6.978	-5428.325760
D1	768.174	1184.093	-16.095	-12363.760530
W52	774.774	1175.416	-2.210	-1712.250540
W51	783.274	1181.883	9.272	7262.516528
W50	786.961	1184.688	9.188	7230.597668
NK72	778.437	1191.071	6.823	5311.275651
			合計	300.053017
			合計面積	150.0265085
			地積	150.02 ㎡
			坪数	45.38 坪

地番	⑲ 19号地			
NO	X_n	Y_n	$Y_{n+1}-Y_{n-1}$	$X_n \cdot (Y_{n+1}-Y_{n-1})$
W52	774.774	1175.416	-18.059	-13991.643666
W77	783.917	1163.397	-5.552	-4352.307184
W78	792.417	1169.864	18.486	14648.620662
W51	783.274	1181.883	5.552	4348.737248
			合計	322.578562
			合計面積	161.2892810
			地積	161.28 ㎡
			坪数	47.78 坪

地番	⑳ 20号地			
NO	X_n	Y_n	$Y_{n+1}-Y_{n-1}$	$X_n \cdot (Y_{n+1}-Y_{n-1})$
W76-3	790.422	1150.120	-20.713	-16372.010886
L80-1	794.628	1138.350	-12.305	-9777.897540
L81-1	795.121	1137.815	11.212	8914.896652
W58	807.861	1149.562	20.504	16564.381944
W75-1	801.200	1158.319	0.558	447.069600
			合計	364.513738
			合計面積	182.2568690
			地積	182.25 ㎡
			坪数	55.13 坪

地番	㉑ 公園			
NO	X_n	Y_n	$Y_{n+1}-Y_{n-1}$	$X_n \cdot (Y_{n+1}-Y_{n-1})$
W77	783.917	1163.397	-10.831	-8490.605027
W57	787.237	1159.033	-13.277	-10452.145649
W76-3	790.422	1150.120	-0.714	-564.361308
W75-1	801.200	1158.319	19.744	15818.892800
W78	792.417	1169.864	5.078	4023.893526
			合計	335.674342
			合計面積	167.8371710
			地積	167.83 ㎡
			坪数	50.76 坪

地番	㉒ 調整池			
NO	X_n	Y_n	$Y_{n+1}-Y_{n-1}$	$X_n \cdot (Y_{n+1}-Y_{n-1})$
L54	807.861	1149.563	-8.354	-6748.870794
W59	808.226	1149.083	1.802	1456.423252
A211	810.701	1151.365	3.017	2445.884917
A230	810.734	1152.100	1.076	872.349784
P18	810.749	1152.441	16.759	13587.342491
A210	811.476	1168.859	28.658	23255.279208
NK73	791.755	1181.099	15.829	12532.689895
W50	786.961	1184.688	0.784	616.977424
W51	783.274	1181.883	-14.398	-11277.579052
W78-1	792.093	1170.290	-24.446	-19363.505478
W75	801.870	1157.437	-20.727	-16620.359490
			合計	756.632157
			合計面積	378.3160785
			地積	378.31 ㎡
			坪数	114.43 坪

地番	㉓ 開発道路(A)			
NO	X_n	Y_n	$Y_{n+1}-Y_{n-1}$	$X_n \cdot (Y_{n+1}-Y_{n-1})$
W2	725.514	1208.526	-3.565	-2586.457410
W14	723.635	1198.988	-11.094	-8028.006690
W13-1	721.590	1197.432	-5.473	-3949.262070
W20-1	721.058	1193.515	-4.991	-3598.800478
L133	720.373	1192.441	-3.970	-2859.880810
NK43	718.527	1189.545	-0.663	-476.383401
NK44	717.098	1191.778	8.648	6201.463504
P94	711.930	1198.193	10.775	7671.045750
W3-1	717.662	1202.553	10.333	7415.601446
			合計	-210.680159
			合計面積	105.3400795
			地積	105.34 ㎡
			坪数	31.86 坪

地番	㉔ 開発道路(B)			
NO	X_n	Y_n	$Y_{n+1}-Y_{n-1}$	$X_n \cdot (Y_{n+1}-Y_{n-1})$
W12	726.594	1209.348	20.317	14762.210298
W11	740.762	1220.126	0.167	123.707254
W45	748.834	1209.515	-23.455	-17563.901470
D3	758.605	1196.671	-25.422	-19285.256310
D1	768.174	1184.093	-21.255	-16327.538370
W52	774.774	1175.416	-25.060	-19415.836440
W57	787.237	1159.033	-26.390	-20775.184430
W76	790.813	1149.026	-20.683	-16356.385279
L80-1	794.628	1138.350	-11.211	-8908.574508
L81-1	795.121	1137.815	-5.388	-4284.111948
L83	789.858	1132.962	-4.501	-3555.150858
L79	789.533	1133.314	0.715	564.516095
L84	789.927	1133.677	15.136	11956.335072
W34	784.648	1148.450	22.463	17625.548024
W37	781.900	1156.140	11.746	9184.197400
W36	778.814	1160.196	14.203	11061.495242
W38	771.095	1170.343	20.282	15639.348790
W39	763.385	1180.478	20.271	15474.577335
W40	755.674	1190.614	20.271	15318.267654
W41	747.964	1200.749	17.558	13132.751912
W43	742.317	1208.172	8.185	6075.864645
W42	736.709	1208.934	-4.989	-3675.441201
W16	729.150	1203.183	-9.125	-6653.493750
W15	724.714	1199.809	6.165	4467.861810
			合計	-1414.193033
			合計面積	707.0965165
			地積	707.09 ㎡
			坪数	213.89 坪

地番	㉕ 開発道路(C)			
NO	X_n	Y_n	$Y_{n+1}-Y_{n-1}$	$X_n \cdot (Y_{n+1}-Y_{n-1})$
NK32	719.061	1188.709	-9.283	-6675.043263
NK31	723.106	1182.385	-12.963	-9373.623078
NP119	725.521	1175.746	-23.977	-17395.817017
NP120	738.711	1158.408	-18.063	-13343.336793
NK25	739.600	1157.683	-3.066	-2267.613600
NK24	742.394	1155.342	-4.821	-3579.081474
NK23	745.231	1152.862	-5.226	-3894.577206
NK22	747.794	1150.116	-5.442	-4069.494948
NK21	750.268	1147.420	-7.570	-5679.528760
NK20	754.548	1142.546	-6.406	-4833.634488
NK19	755.916	1141.014	-12.926	-9770.970216
NP57	766.077	1129.620	-11.061	-8473.577697
NP133	766.450	1129.953	3.106	2380.593700
L82	763.977	1132.726	4.493	3432.548661
L76	762.443	1134.446	3.051	2326.213593
NP71-1	761.540	1135.777	5.914	4503.747560
NP72	759.242	1140.360	7.317	5555.373714
NP73	757.871	1143.094	3.488	2643.454048
W29	757.325	1143.848	10.902	8256.357150
W27	749.606	1153.996	20.283	15204.258498
W25	741.896	1164.131	20.271	15038.973816
W23	734.185	1174.267	20.271	14882.664135
W18	726.475	1184.402	17.401	12641.391475
NP76	720.948	1191.668	4.307	3105.123036
			合計	614.400846
			合計面積	307.2004230
			地積	307.20 ㎡
			坪数	92.92 坪

地番	㉖ 開発道路(E)			
NO	X_n	Y_n	$Y_{n+1}-Y_{n-1}$	$X_n \cdot (Y_{n+1}-Y_{n-1})$
W12	726.594	1209.348	8.717	6333.719898
W2	725.514	1208.526	-10.360	-7516.325040
W14	723.635	1198.988	-8.717	-6307.926295
W15	724.714	1199.809	10.360	7508.037040
			合計	17.505603
			合計面積	8.7528015
			地積	8.75 ㎡
			坪数	2.64 坪

地番	㉗ 開発道路(F)			
NO	X_n	Y_n	$Y_{n+1}-Y_{n-1}$	$X_n \cdot (Y_{n+1}-Y_{n-1})$
L87-1	795.528	1137.374	5.295	4212.320760
L81-1	795.121	1137.815	-4.412	-3508.073852
L83	789.858	1132.962	-5.295	-4182.298110
L75	790.265	1132.520	4.412	3486.649180
			合計	8.597978
			合計面積	4.2989890
			地積	4.29 ㎡
			坪数	1.29 坪

地番	㉘ 開発道路(G)			
NO	X_n	Y_n	$Y_{n+1}-Y_{n-1}$	$X_n \cdot (Y_{n+1}-Y_{n-1})$
W19	720.828	1191.824	1.847	1331.369316
W20-1	721.058	1193.515	0.617	444.892786
L133	720.373	1192.441	-3.970	-2859.880810
NK43	718.527	1189.545	-3.732	-2681.542764
NK32	719.061	1188.709	2.123	1526.566503
NP76	720.948	1191.668	3.115	2245.753020
			合計	7.158051
			合計面積	3.5790255
			地積	3.57 ㎡
			坪数	1.07 坪

地番	㉙ 開発道路(H)			
NO	X_n	Y_n	$Y_{n+1}-Y_{n-1}$	$X_n \cdot (Y_{n+1}-Y_{n-1})$
P94	711.930	1198.193	4.962	3532.596660
P95	710.021	1196.740	-7.818	-5550.944178
L101	715.148	1190.375	-9.324	-6668.039952
L131	717.040	1187.416	-3.130	-2244.335200
L134	716.773	1187.245	-10.062	-7212.169926
NP118	724.298	1177.354	-5.128	-3714.200144
L117	722.564	1182.117	11.031	7970.603484
L116	718.554	1188.385	6.592	4736.707968
NK32	719.061	1188.709	1.160	834.110760
NK43	718.527	1189.545	3.069	2205.159363
NK44	717.098	1191.778	8.648	6201.463504
			合計	90.952339
			合計面積	45.4761695
			地積	45.47 ㎡
			坪数	13.75 坪

地番	㉚ 開発道路(J)			
NO	X_n	Y_n	$Y_{n+1}-Y_{n-1}$	$X_n \cdot (Y_{n+1}-Y_{n-1})$
NP121	740.311	1156.305	-14.221	-10527.962731
HK-38	752.209	1140.664	-16.357	-12303.882613
HK-39	752.736	1139.948	-7.135	-5370.771360
HK-40	755.955	1133.529	-6.227	-4707.331785
NP59	756.576	1133.721	0.171	129.374496
NK13	758.415	1133.700	0.080	60.673200
L137	761.543	1133.801	6.914	5265.308302
L128	755.467	1140.614	8.346	6305.127582
L127	754.098	1142.147	6.404	4829.243592
L126	749.820	1147.018	7.561	5669.389020
L125	747.353	1149.708	5.411	4043.927083
L124	744.812	1152.429	5.177	3855.891724
L123	742.003	1154.885	3.876	2876.003628
			合計	124.990138
			合計面積	62.4950690
			地積	62.49 ㎡
			坪数	18.90 坪

地番	㉛ 開発道路(K)			
NO	X_n	Y_n	$Y_{n+1}-Y_{n-1}$	$X_n \cdot (Y_{n+1}-Y_{n-1})$
P95	710.021	1196.740	6.000	4260.126000
P96	709.541	1196.375	-6.716	-4765.277356
HK-26	714.659	1190.024	-9.130	-6524.836670
L134	716.773	1187.245	-2.608	-1869.343984
L131	717.040	1187.416	3.130	2244.335200
L101	715.148	1190.375	9.324	6668.039952
			合計	13.043142
			合計面積	6.5215710
			地積	6.52 ㎡
			坪数	1.97 坪

地番	㉜ 開発道路(L)			
NO	X_n	Y_n	$Y_{n+1}-Y_{n-1}$	$X_n \cdot (Y_{n+1}-Y_{n-1})$
NK32	719.061	1188.709	-6.000	-4314.366000
NK31	723.106	1182.385	-12.963	-9373.623078
NP119	725.521	1175.746	-6.494	-4711.533374
W79	725.411	1175.891	1.608	1166.460888
NP118	724.298	1177.354	6.226	4509.479348
L117	722.564	1182.117	11.031	7970.603484
L116	718.554	1188.385	6.592	4736.707968
			合計	-16.270764
			合計面積	8.1353820
			地積	8.13 ㎡
			坪数	2.45 坪

地番	㉝ 開発道路(M)			
NO	X_n	Y_n	$Y_{n+1}-Y_{n-1}$	$X_n \cdot (Y_{n+1}-Y_{n-1})$
NP121	740.311	1156.305	-3.523	-2608.115653
L123	742.003	1154.885	-3.876	-2876.003628
L124	744.812	1152.429	-5.177	-3855.891724
L125	747.353	1149.708	-5.411	-4043.927083
L126	749.820	1147.018	-7.561	-5669.389020
L127	754.098	1142.147	-6.404	-4829.243592
L128	755.467	1140.614	-8.346	-6305.127582
L137	761.543	1133.801	-6.461	-4920.329323
L138	762.034	1134.153	7.213	5496.551242
NK19	755.916	1141.014	8.393	6344.402988
NK20	754.548	1142.546	6.406	4833.634488
NK21	750.268	1147.420	7.570	5679.528760
NK22	747.794	1150.116	5.442	4069.494948
NK23	745.231	1152.862	5.226	3894.577206
NK24	742.394	1155.342	4.821	3579.081474
NK25	739.600	1157.683	3.066	2267.613600
NP120	738.711	1158.408	-1.378	-1017.943758
			合計	38.913343
			合計面積	19.4566715
			地積	19.45 ㎡
			坪数	5.88 坪

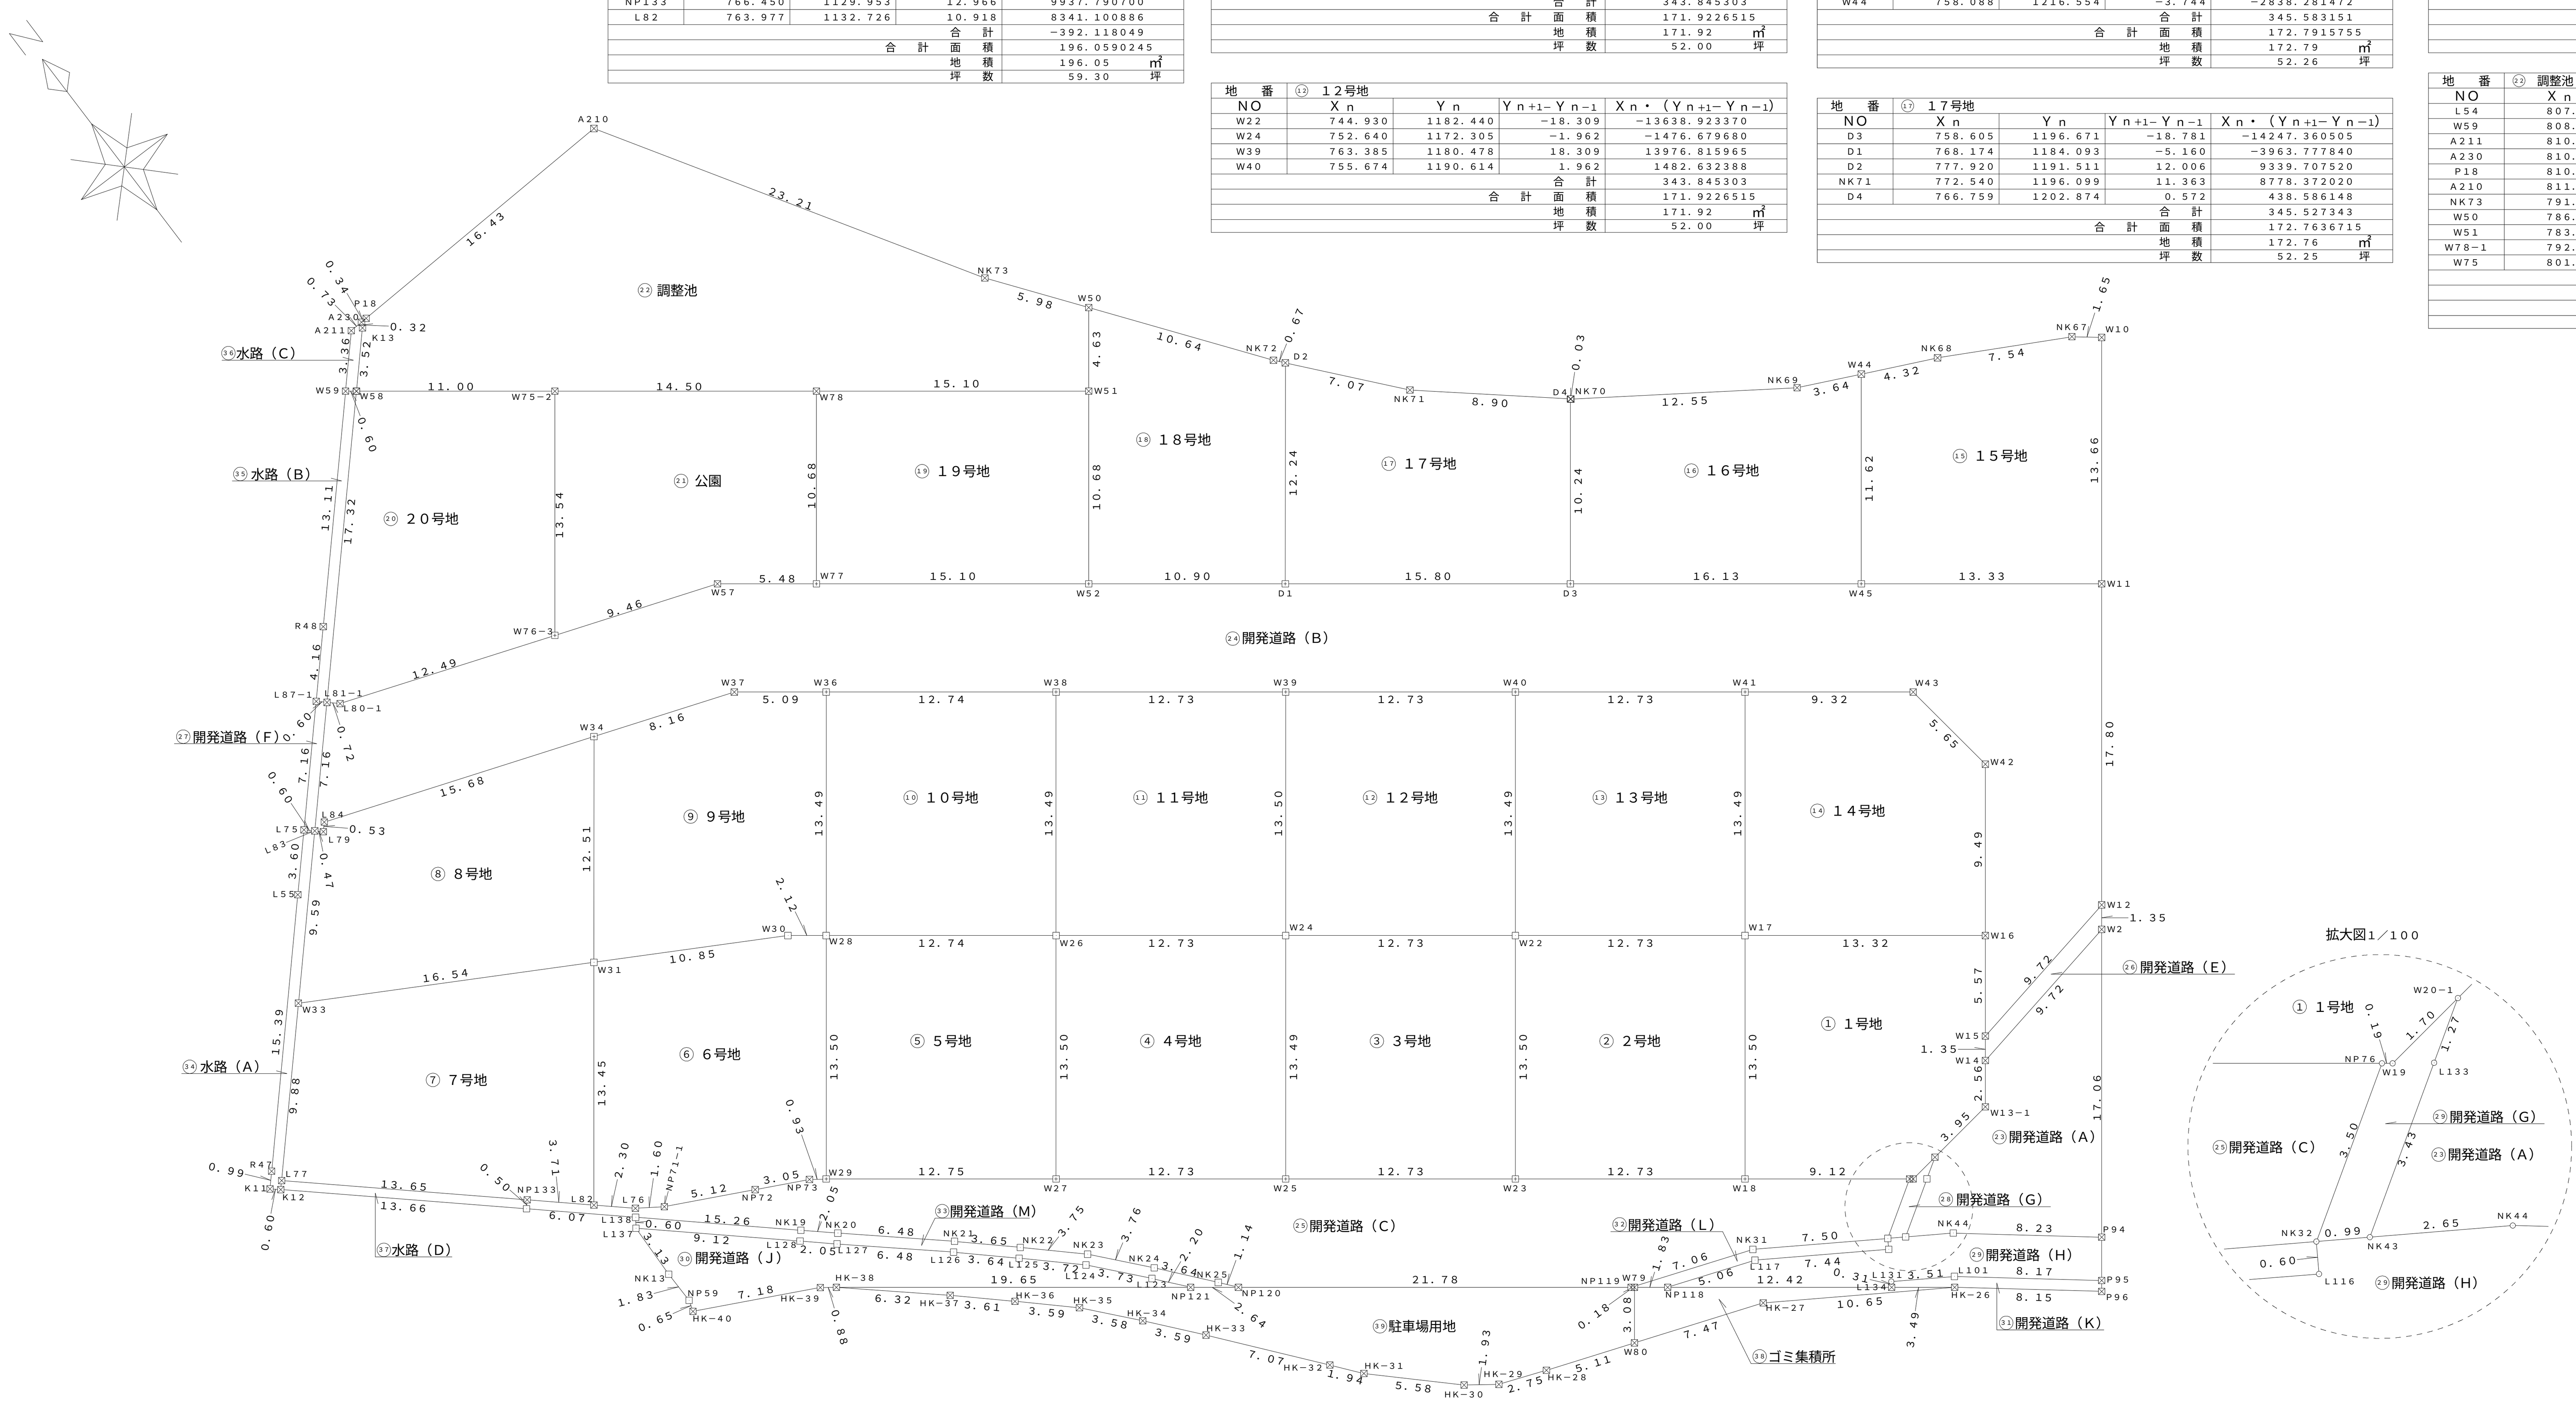

境界点の標識種別は、凡例のとおり。

凡例	
	⊞ コンクリート杭
	□ 金属鋲
	⊠ 金属標
	⊡ 刻み

地番	㉞ 水路(A)			
NO	X_n	Y_n	$Y_{n+1}-Y_{n-1}$	$X_n \cdot (Y_{n+1}-Y_{n-1})$
L77	775.540	1119.760	7.037	5457.474980
W33	782.805	1126.458	13.202	10334.591610
L83	789.858	1132.962	6.062	4788.119196
L75	790.265	1132.520	-2.888	-2282.285320
L55	787.612	1130.074	-12.882	-10146.017784
R47	776.294	1119.638	-11.109	-8623.850046
K11	775.565	1118.965	-0.217	-168.297605
K12	775.173	1119.421	0.795	616.262535
			合計	-24.002434
			合計面積	12.0012170
			地積	12.00 ㎡
			坪数	3.63 坪

地番	㉟ 水路(B)			
NO	X_n	Y_n	$Y_{n+1}-Y_{n-1}$	$X_n \cdot (Y_{n+1}-Y_{n-1})$
W59	808.226	1149.083	-9.368	-7571.461168
R48	798.587	1140.194	-11.709	-9350.655183
L87-1	795.528	1137.374	-2.379	-1892.561112
L81-1	795.121	1137.815	12.188	9690.934748
W58	807.861	1149.562	11.268	9102.977748
			合計	-20.764967
			合計面積	10.3824835
			地積	10.38 ㎡
			坪数	3.13 坪

地番	㊱ 水路(C)			
NO	X_n	Y_n	$Y_{n+1}-Y_{n-1}$	$X_n \cdot (Y_{n+1}-Y_{n-1})$
W59	808.226	1149.083	1.803	1457.231478
A211	810.701	1151.365	3.017	2445.884917
A230	810.734	1152.100	0.584	473.468656
K13	810.449	1151.949	-2.538	-2056.919562
W58	807.861	1149.562	-2.866	-2315.329626
			合計	4.335863
			合計面積	2.1679315
			地積	2.16 ㎡
			坪数	0.65 坪

地番	㊲ 水路(D)			
NO	X_n	Y_n	$Y_{n+1}-Y_{n-1}$	$X_n \cdot (Y_{n+1}-Y_{n-1})$
L77	775.540	1119.760	10.532	8167.987280
NP133	766.450	1129.953	9.860	7557.197000
NP57	766.077	1129.620	-10.532	-8068.322964
K12	775.173	1119.421	-9.860	-7643.205780
			合計	13.655536
			合計面積	6.8277680
			地積	6.82 ㎡
			坪数	2.06 坪

地番	㊳ ゴミ集積所			
NO	X_n	Y_n	$Y_{n+1}-Y_{n-1}$	$X_n \cdot (Y_{n+1}-Y_{n-1})$
W79	725.411	1175.891	-3.331	-2416.344041
W80	722.955	1174.023	5.157	3728.278935
HK-27	720.400	1181.048	16.001	11527.120400
HK-26	714.659	1190.024	6.197	4428.741823
L134	716.773	1187.245	-12.670	-9081.513910
NP118	724.298	1177.354	-11.354	-8223.679492
			合計	-37.396285
			合計面積	18.6981425
			地積	18.69 ㎡
			坪数	5.65 坪

地番	㊴ 駐車場用地			
NO	X_n	Y_n	$Y_{n+1}-Y_{n-1}$	$X_n \cdot (Y_{n+1}-Y_{n-1})$
HK-38	752.209	1140.664	-10.889	-8190.803801
HK-37	748.036	1145.416	7.414	5545.938904
HK-36	745.592	1148.078	5.288	3942.690496
HK-35	743.142	1150.704	4.984	3703.819728
HK-34	740.443	1153.062	4.666	3454.907038
HK-33	737.689	1155.370	6.776	4998.580664
HK-32	732.206	1159.838	5.684	4161.858904
HK-31	730.691	1161.054	5.247	3833.935677
HK-30	726.819	1165.085	5.591	4063.645029
HK-29	725.681	1166.645	4.133	2999.239573
HK-28	724.703	1169.218	7.378	5346.858734
W80	722.955	1174.023	6.673	4824.278715
W79	725.411	1175.891	1.723	1249.883153
NP119	725.521	1175.746	-17.483	-12684.283643
NP120	738.711	1158.408	-19.441	-14361.280551
NP121	740.311	1156.305	-17.744	-13136.078384
			合計	-246.809764
			合計面積	123.4048820
			地積	123.40 ㎡
			坪数	37.32 坪

合計面積	5450.85 ㎡

(株)スリ-エ- 愛知郡愛荘町愛知川字渕ノ下地先一戸建住宅(20戸)開発事業			
			設計図番
確定測量図			図面番号 19
			縮尺 S=1:300
検図	担当	製図	測量・設計年月日

図面作成者
竹内登記測量事務所
滋賀県湖南市石部東二丁目6番36号
TEL 0748(77)5737
FAX 0748(77)6541 担当 竹内 勉