

地番 233番3・6

0717478
地積測量図




土地の所在 近江八幡市西生来町字契

座標求積表

地番	NO	標識	X	Y	辺長	測線
(1)233-6	7	()	-0.707	2.331		
	2	()	-4.091	-10.669	13.43	7- 2
	3	()	-17.664	-4.589	14.87	2- 3
	14	()	-20.768	-12.801	8.78	3- 14
	4	()	-20.865	-12.761	0.10	14- 4
	5	()	-26.573	-10.413	6.17	4- 5
	6	()	-18.781	9.802	21.66	5- 6
	7	()	-0.707	2.331	19.56	6- 7
			倍面積	638.578822		
			面積	319.2894110	m ² 地積	319.28 m ²
			坪数	96.5850		
(7)233-3	公簿		400.6890000	m ²		
	総計		319.2894110	m ²		
	残地		81.3995890	m ²	81.39	m ²
	坪数		24.6233			

*使用機種名 JEC GEO STATION システム
*公式 $A = 1/2 \sum (X_2 - X_1)(Y_1 + Y_2)$

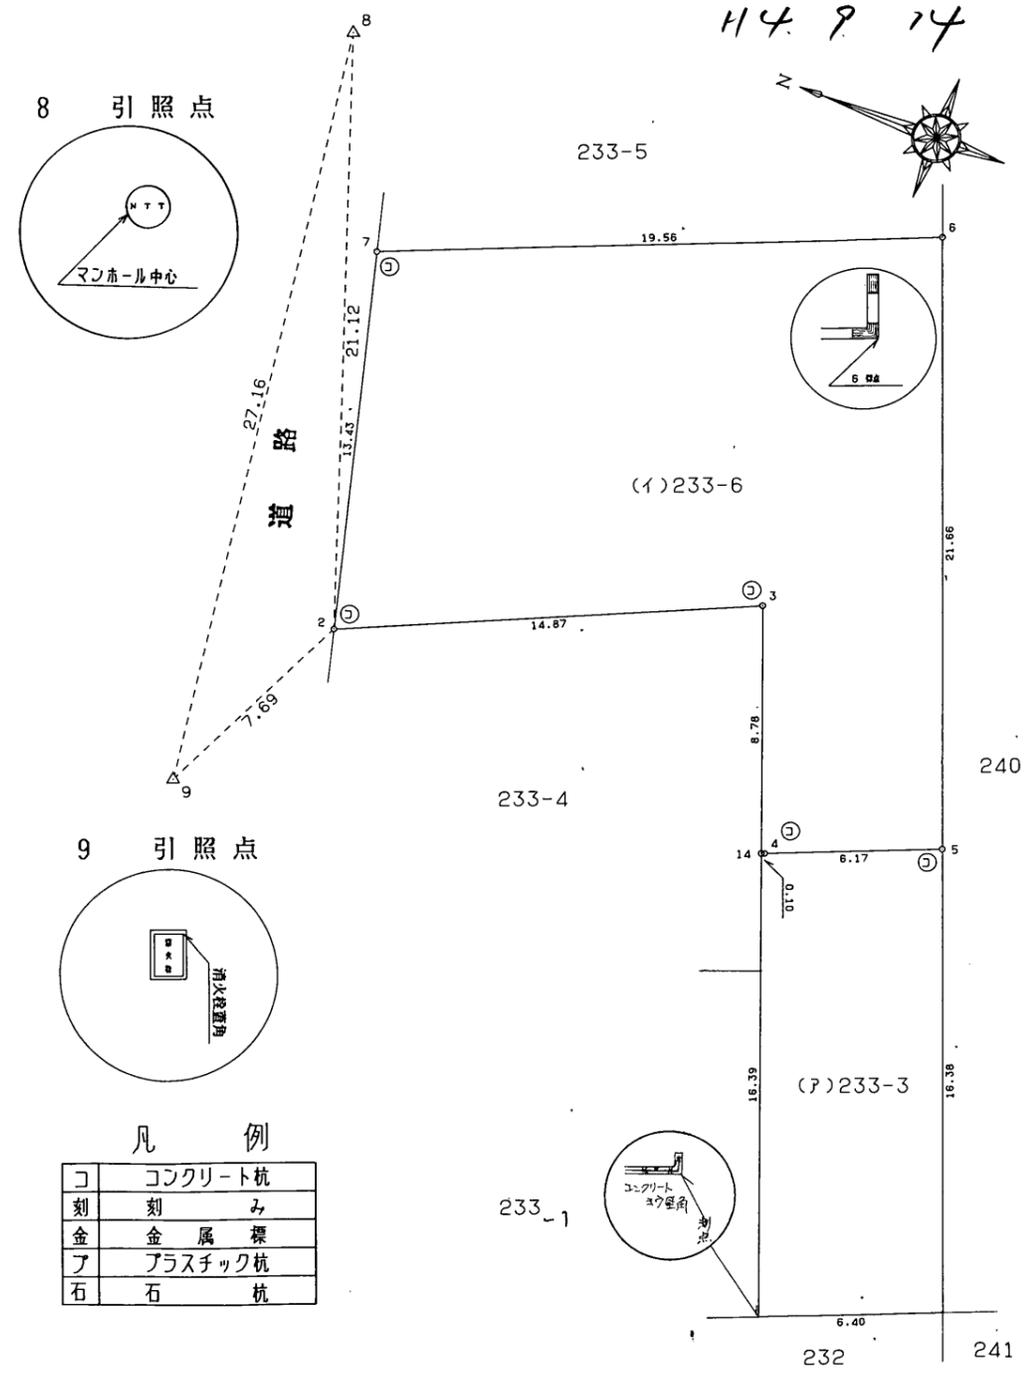

凡例

コ	コンクリート杭
刻	刻み
金	金属標
ア	プラスチック杭
石	石杭

作製者 近江八幡市出町417番地の8 土地家屋調査士 中島美紀男 (H4年9月14日作製)

申請人 川嶋修司 縮尺 1/250