

地番	224,224-8
土地の所在	愛知県愛荘町石橋字備後海道

地積測量図

求積表

地番 ① 224				
NO	X _n	Y _n	Y _{n+1} - Y _{n-1}	X _n × (Y _{n+1} - Y _{n-1})
K8	998.442	1003.035	-7.629	-7617.114018
X2	1001.161	999.348	-11.599	-11612.466439
P1	1006.997	991.436	10.324	10396.237028
P2	1029.175	1009.672	32.817	33774.435975
P8	1046.909	1024.253	29.685	31077.493665
P9	1034.180	1039.357	-3.254	-3365.221720
P4	1012.397	1020.999	-23.355	-23644.531935
P5	1006.467	1016.002	-14.022	-14112.680274
P7	994.966	1006.977	-12.967	-12901.724122
合計				1994.428160
合計面積				997.2140800
地積				997.21 m ²

地番 ② 224-8				
NO	X _n	Y _n	Y _{n+1} - Y _{n-1}	X _n × (Y _{n+1} - Y _{n-1})
P3	1050.520	1027.223	10.045	10552.473400
X3	1043.752	1034.298	9.076	9473.093152
K1	1041.839	1036.299	7.496	7809.625144
P6	1037.072	1041.794	3.058	3171.366176
P9	1034.180	1039.357	-17.541	-18140.551380
P8	1046.909	1024.253	-12.134	-12703.193806
合計				162.812686
合計面積				81.4063430
地積				81.40 m ²

総計面積	1078.6204230 m ²
------	-----------------------------

地番	面積
① 224	997.2140800 m ²
② 224-8	81.4063430 m ²


引照点	名称	X座標	Y座標
D11	下水マンホール蓋の中心	1014.585	977.531
IN2	下水マンホール蓋の中心	997.374	1000.711

引照点	境界点	距離
D11	P7	35.383
D11	P1	15.841
IN2	P1	13.365
IN2	P7	6.713

測量年月日	令和2年6月1日
座標系	任意座標



下水マンホール蓋の中心
D11

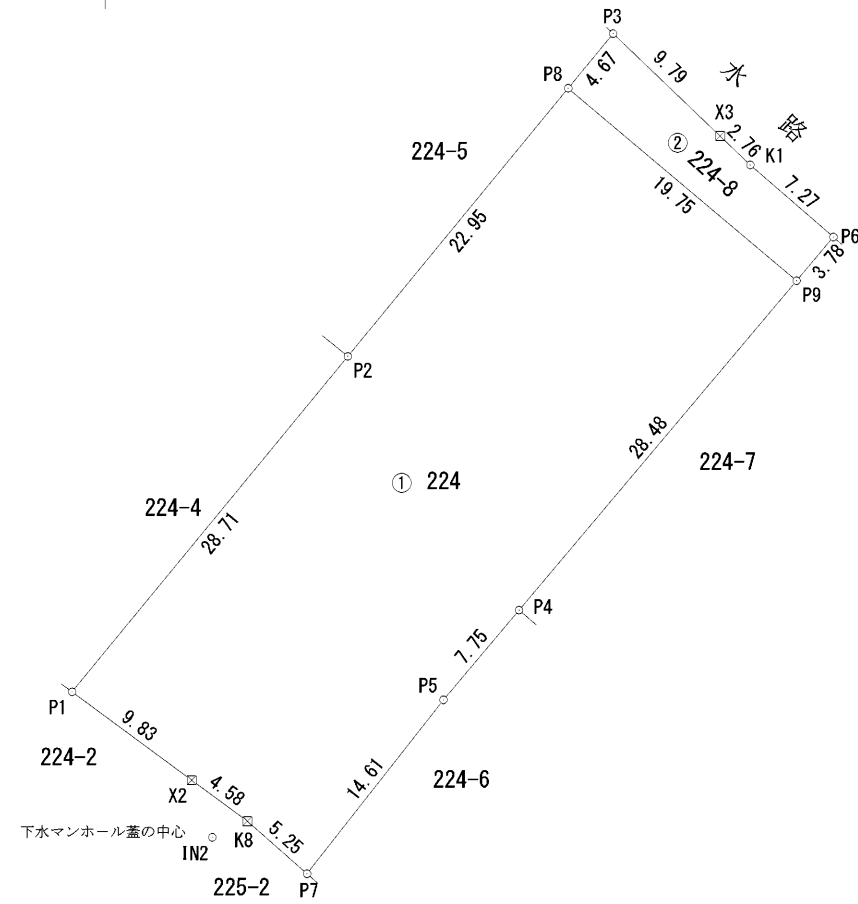

凡例	□ コンクリート杭
	□ プラスチック杭
	⊗ 金属標

作成者 滋賀県湖南市石部東二丁目6番36号 竹内勉 (令和3年3月8日作成)
土地家屋調査士

申請人 株式会社スリーエー 代表取締役 竹山圭司

縮尺 1/500