
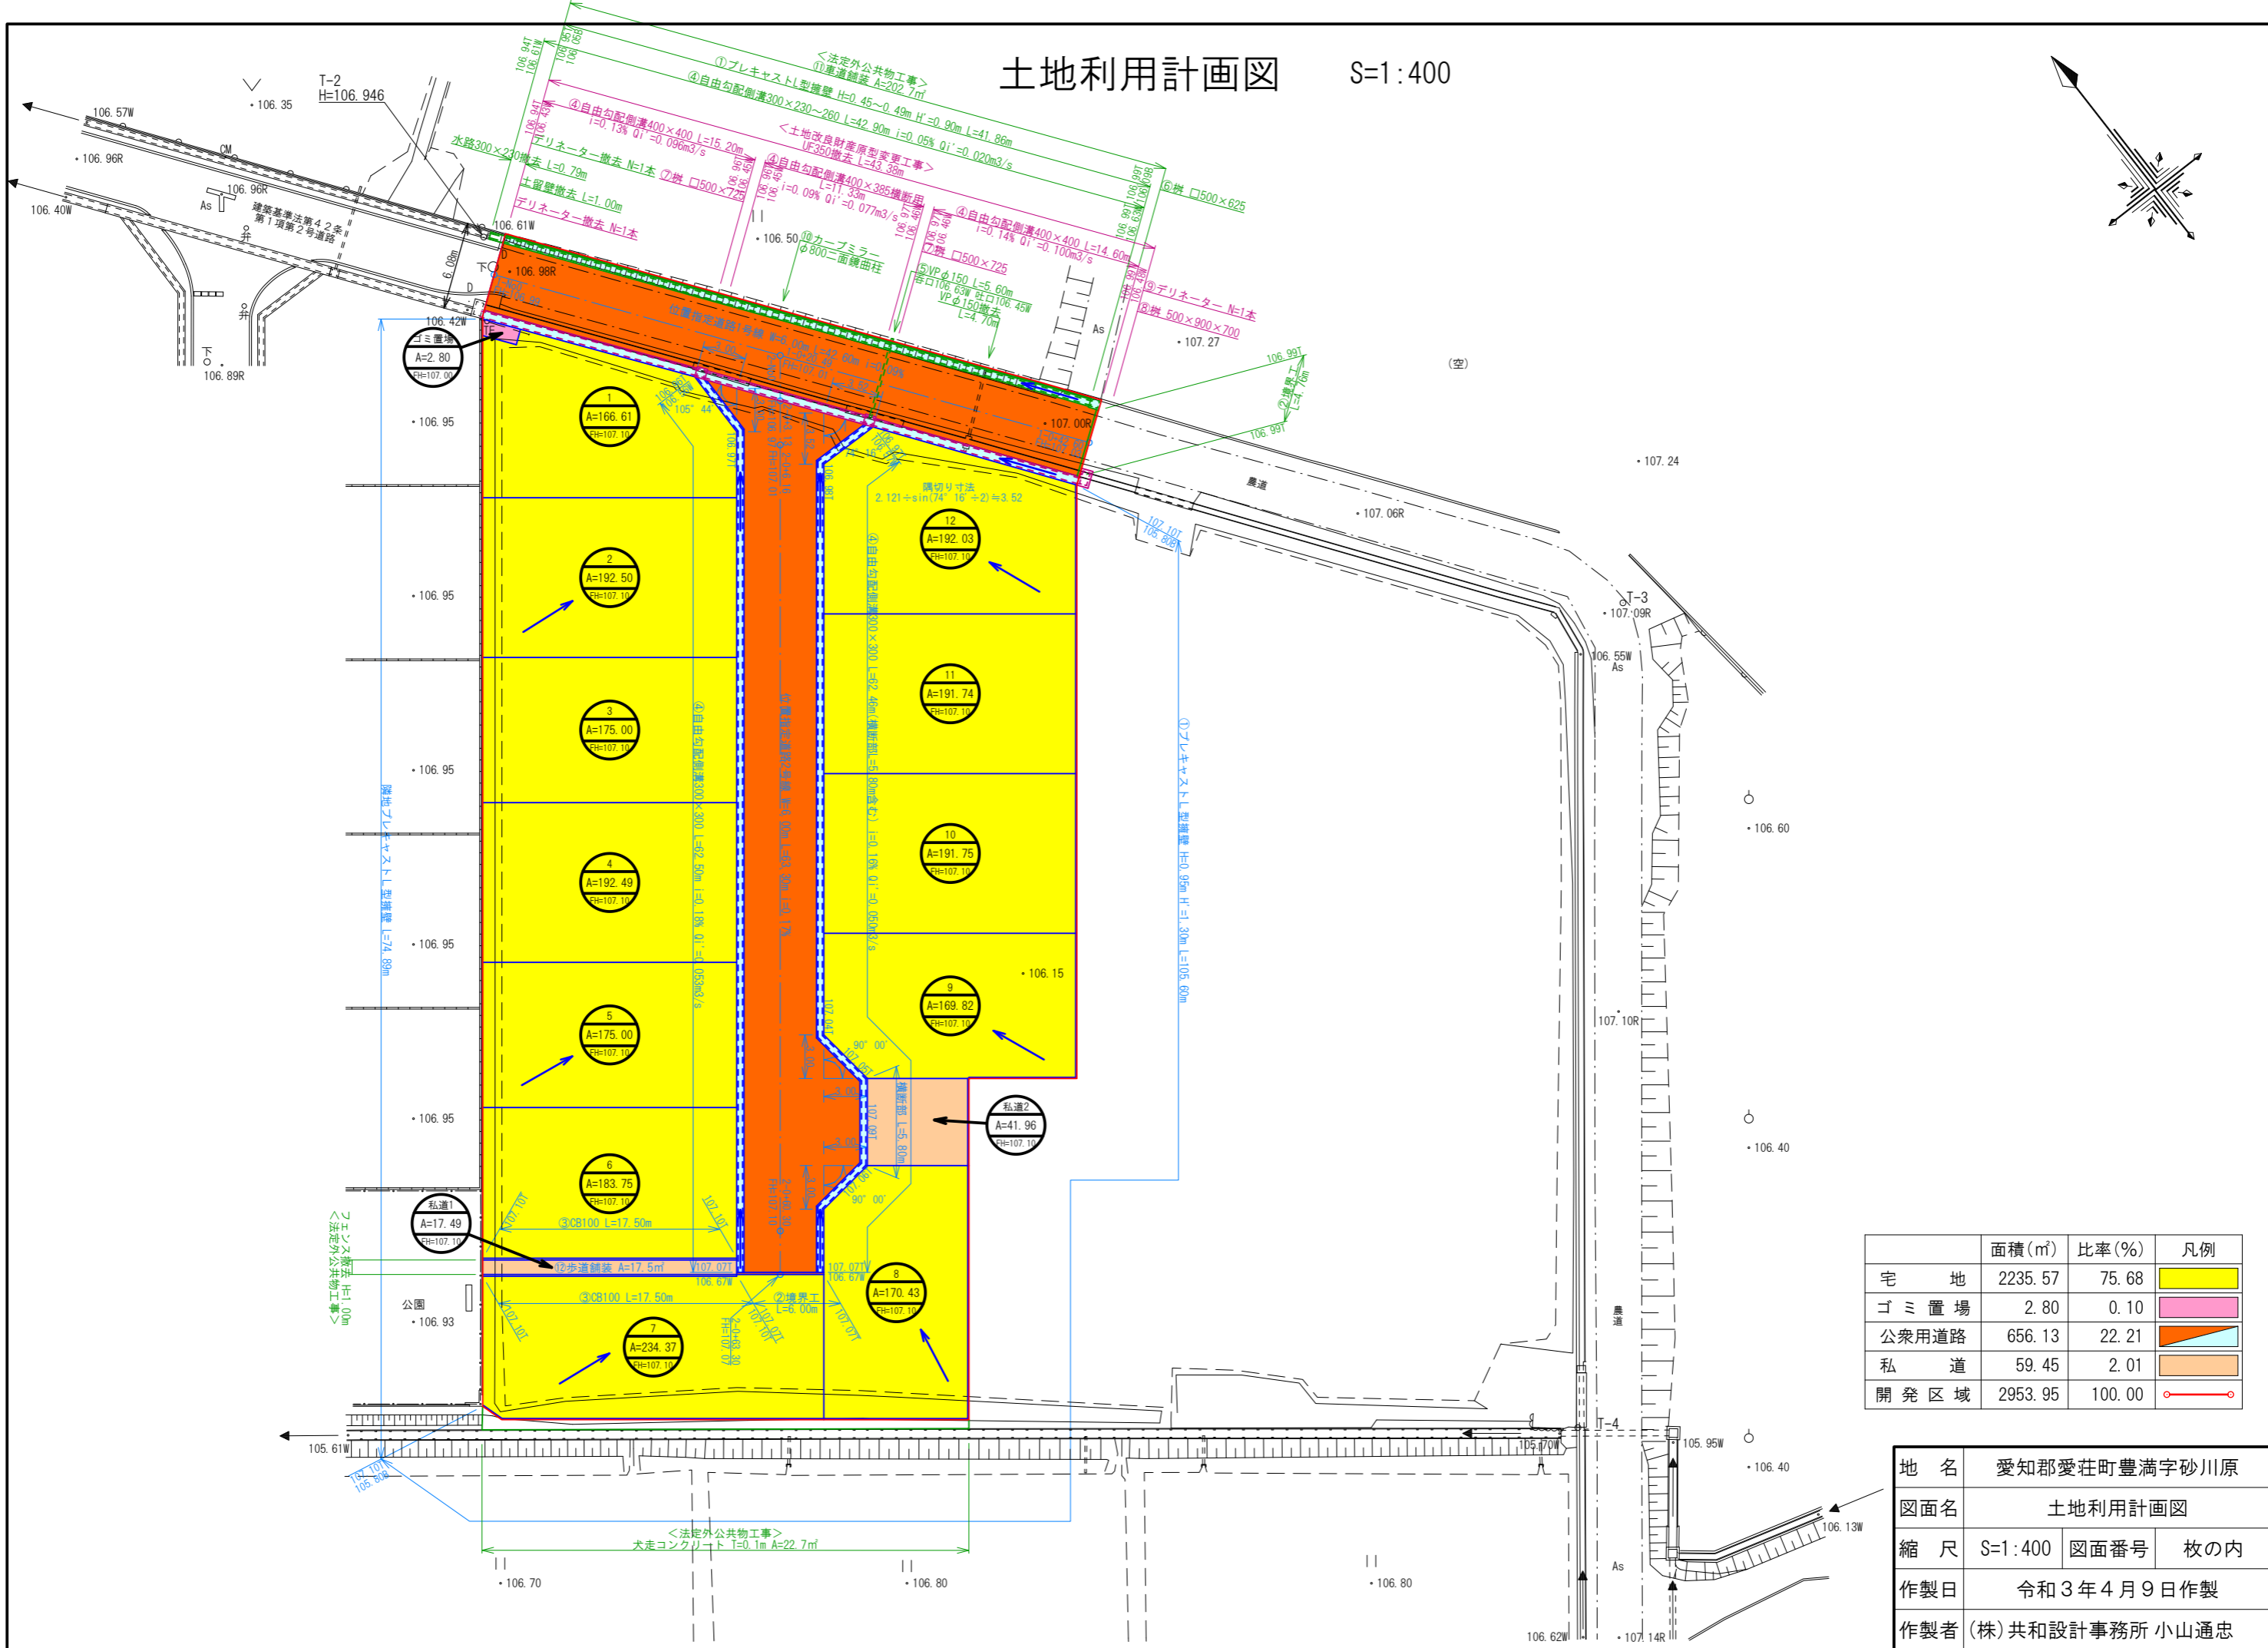


土地利用計画図

S=1:400

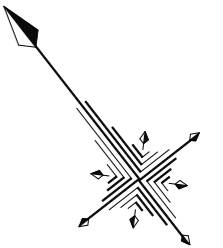

	面積 (㎡)	比率 (%)	凡例
宅 地	2235.57	75.68	
ゴミ置場	2.80	0.10	
公衆用道路	656.13	22.21	
私 道	59.45	2.01	
開発区域	2953.95	100.00	

地名	愛知県愛荘町豊満字砂川原		
図面名	土地利用計画図		
縮 尺	S=1:400	図面番号	枚の内
作製日	令和3年4月9日作製		
作製者	(株)共和設計事務所 小山通忠		